


MIEJSCOWY PLAN ZAGOSPODAROWANIA PRZESTRZENNEGO DLA CZĘŚCI WSI WINNICA W REJONIE UL. SZKOLNEJ W GMINIE WINNICA

RYSUNEK PLANU

SKALA 1:1000

ZAŁĄCZNIK NR 1
DO UCHWAŁY NR
RADY GMINY WINNICA
Z DNIA

WYRYS Z RYSUNKU STUDIUM UWARUNKOWAŃ I KIERUNKÓW ZAGOSPODAROWANIA PRZESTRZENNEGO GMINY WINNICA UCHWAŁA NR XXIX/176/2001 RADY GMINY WINNICA Z DNIA 27 GRUDNIA 2001 R. ZMIENIONA UCHWAŁA NR XLI/257/2014 RADY GMINY WINNICA Z DNIA 15 WRZEŚNIA 2014 R.

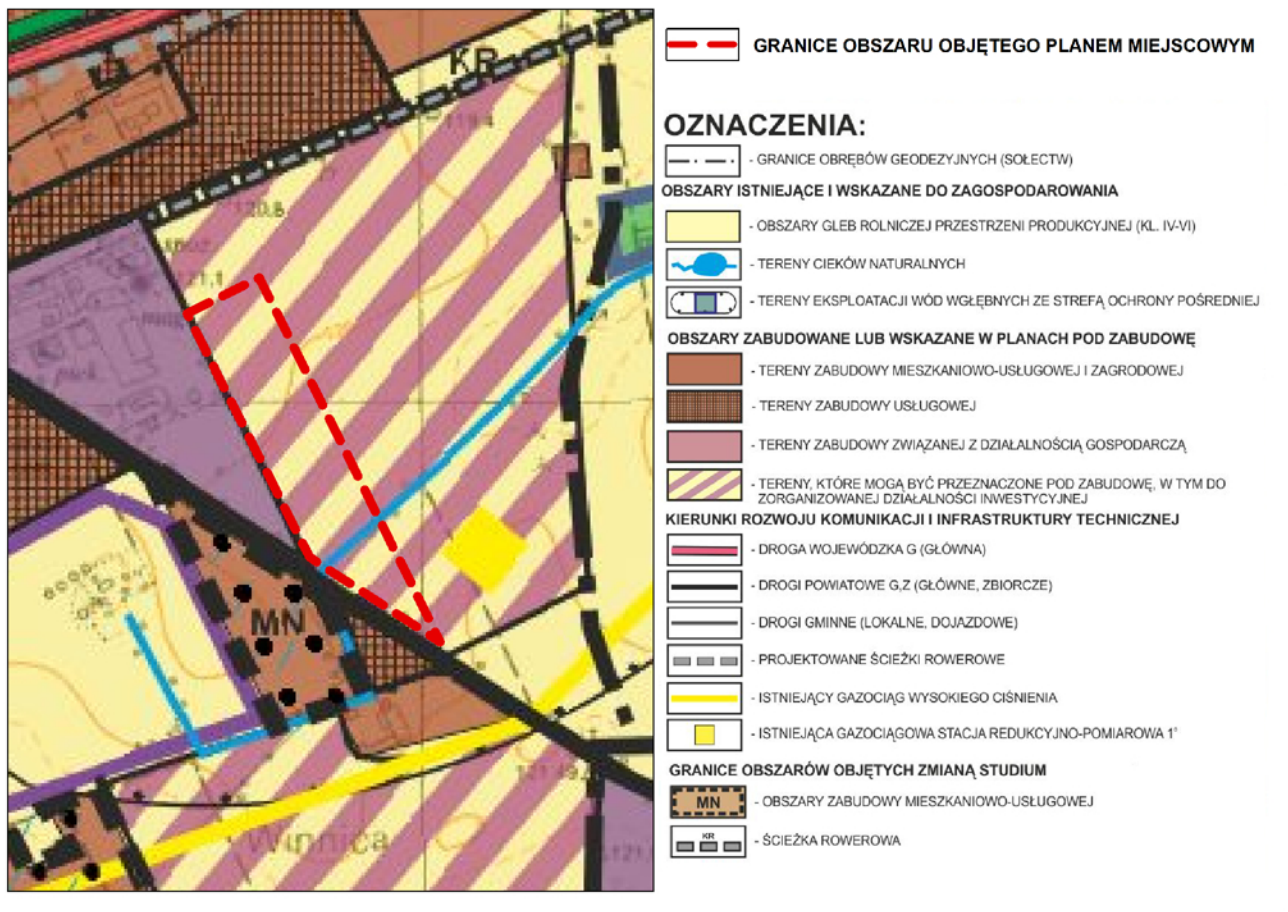

LEGENDA

OBOWIĄZUJĄCE USTALENIA PLANU

- GRANICE OBSZARU OBJĘTEGO PLANEM
- LINIE ROZGRANICZAJĄCE TERENY O RÓŻNYM PRZEZNACZENIU LUB RÓŻNYCH ZASADACH ZAGOSPODAROWANIA
- ZWYMIAROWANE WZAJEMNE ODLEGŁOŚCI ELEMENTÓW ZAGOSPODAROWANIA
- LINIE ZABUDOWY NIEPRZEKRACZALNE

PRZEZNACZENIE TERENÓW

- PU** TERENY PRODUKCJI, USŁUG, SKŁADÓW I MAGAZYNÓW
- WR** TEREN WÓD - ROWU

INFORMACJE

- 70/2 GRANICE DZIAŁEK, NUMERY EWIDENCYJNE DZIAŁEK
- LINIE ROZGRANICZAJĄCE DRÓG POZA OBSZAREM PLANU

Główny projektant:
mgr. inż. Krzysztof Zgierski
spełniający warunek, o którym mowa w art. 5
ustawy z dnia 27 marca 2003 r. o planowaniu
i zagospodarowaniu przestrzennym

36-267/20

36-267/19