

PROJEKT BUDOWLANY

Siłownia plenerowa

STAROSTWO POWIATOWE
W PUŁTUSKU
Wydział Budownictwa i Architektury

Lokalizacja: Winnica dz. nr ew. 177,178 obr. 36
ul. Pułtуска 19

Inwestor : Gmina Winnica
ul. Pułtуска 25
06-120 Winnica

Niniejsze stanowi załącznik
do decyzji zgłoszenia robót
budowlanych z dnia 18.12.2016
Nr 1034.0743.646.2016
Znak
podpis

Autor opracowania:

inż. arch. kraj. Aleksandra Wnorowska

Projektant:

Andrzej Kalinowski

upr. nr Wa-479/01

specjalność architektoniczna bez ograniczeń

Aleksandra Wnorowska
mgr inż. arch. Andrzej KALINOWSKI
UPRAWNIENIA BUDOWLANE DO PROJEKTOWANIA
I KIEROWANIA ROBOTAMI BUDOWLANymi
BEZ OGRANICZEŃ W SPECJALNOŚCI ARCHITEKTONICZNEJ
Wa - 479/01
05-140 Sępólno, ul. K. Wielkiego 6

Pułtusk, listopad 2016

SPIS DOKUMENTACJI

STAROSTWO POWIATOWE
W PULTUSKU
Wydział Budownictwa i Architektury

Część opisowa

- 1. Strona tytułowa**
- 2. Spis treści**
- 3. Oświadczenie projektanta**
- 4. Uprawnienia projektanta**
- 5. Opis techniczny**

Część rysunkowa

- 1. Projekt zagospodarowania terenu placu zabaw – rys. nr Z-1**

OŚWIADCZENIE PROJEKTANTA

STAROSTWO POWIATOWE
W PUŁTUSKU
Wydział Budownictwa i Architektury

Oświadczamy, że projekt budowlany obiektu:

OBIEKT: **Siłownia plenerowa**

ADRES OBIEKTU: ul. Pułtуска 19, 06-120 Winnica, dz. nr 177,178 obr. 36

opracowany dla inwestora:

INWESTOR: **Gmina Winnica**

w okresie:

DATA OPRACOWANIA: **listopad 2016 r.**

jest kompletny z punktu widzenia celu jakiemu ma służyć i został sporządzony zgodnie z obowiązującymi przepisami i zasadami wiedzy technicznej:

PROJEKTANT, NR UPRAWNIEN	PODPIS
UPRAWNIENIA BUDOWLANE DO PROJEKTOWANIA I KIEROWANIA ROBOTAMI BUDOWLANymi BEZ OGRANICZEŃ W SPECJALNOŚCI ARCHITEKTONICZNEJ Wa - 479/01 05-140 Serock, ul. K. Wielkiego 6	



IZBA ARCHITEKTÓW
RZECZYPOSPOLITEJ POLSKIEJ

Mazowiecka Okręgowa Rada Izby Architektów RP

STAROSTWO POWIATOWE
W PULTUSKU
Wydział Budownictwa i Architektury

ZAŚWIADCZENIE - ORYGINAŁ

(wypis z listy architektów)

Mazowiecka Okręgowa Rada Izby Architektów RP zaświadcza, że:

mgr inż. arch. Andrzej Grzegorz KALINOWSKI

posiadający kwalifikacje zawodowe do pełnienia samodzielnych funkcji technicznych w budownictwie w specjalności architektonicznej i w zakresie posiadanych uprawnień nr **Wa-479/01**,
jest wpisany na listę członków Mazowieckiej Okręgowej Izby Architektów RP
pod numerem: **MA-1186**.

Członek czynny od: 11-06-2002 r.

Data i miejsce wygenerowania zaświadczenia: 10-11-2016 r. Warszawa.

Zaświadczenie jest ważne do dnia: **31-01-2017 r.**

Podpisano elektronicznie w systemie informatycznym Izby Architektów RP przez:
Anatol Kuczyński, Sekretarz Okręgowej Rady Izby Architektów RP.

Nr weryfikacyjny zaświadczenia:

MA-1186-87Y3-1Y6F-DB1D-B9C1

OPIS TECHNICZNY

STAROSTWO POWIATOWE
W PULTUSKU
Wydział Budownictwa i Architektury

1. Podstawa opracowania

- Zlecenie Inwestora
- Wytyczne inwestora
- Wizja lokalna
- Mapa sytuacyjna terenu objętego opracowaniem (skala 1:500),
- Normy odnoszące się do obiektów sportowych i rekreacyjnych

2. Cel i zakres opracowania.

Celem opracowania jest zaprojektowanie siłowni plenerowej.

3. Opis stanu istniejącego

Teren opracowania zlokalizowany jest przy ul. Pułtuskiej 19 Dz. nr 177,178 w Winnicy. Projektowany teren obecnie należy do szkoły podstawowej oraz gimnazjum. Wokół budynków zlokalizowane są obiekty sportowe takie jak boisko do piłki nożnej, boisko wielofunkcyjne, basen odkryty i bieżnia.

4. Inwentaryzacja zieleni

Na terenie opracowania nie występuje roślinność wysoka.

5. Opis projektowanego miejsca przeznaczonego na siłownię plenerową

Powierzchnia strefy siłowni 420 m².

5.1. Plan zagospodarowania

W południowej części działki zaprojektowano siłownię plenerową składającą się z 5 urządzeń o powierzchni 420 m². Znajduje się ona w bezpośrednim sąsiedztwie boiska do piłki nożnej.

5.3. Roboty projektowane, rozwiązania konstrukcyjne

Wszystkie urządzenia i elementy wyposażenia placu zabaw należy posadzić na fundamencie i montować zgodnie z obowiązującymi normami i specyfikacją techniczną. Wszystkie montowane urządzenia i elementy wyposażenia siłowni plenerowej muszą posiadać atesty i certyfikaty bezpieczeństwa potwierdzające, że zostały wykonane w oparciu o obowiązujące normy w tym zakresie. Wykonanie montażu urządzeń mogą dokonywać osoby, firmy przeszkolone w tym celu przez producentów zabawek oraz w oparciu o instrukcje montażu, zaleceń, wskazówek i pod nadzorem dostawcy oraz inspektora nadzoru.

Zgodnie z wytycznymi Inwestora siłownia będzie wyposażona w następujące urządzenia:

1. Jeździec + rower



STAROSTWO POWIATOWE
W PULTUSKU
Wydział Budownictwa i Architektury

2. Narciarz + wioślarz



3. Biegacz + Orbitrek



4. Ławka + Prostownik pleców



5. Wyciąg + Wyciskanie



Konstrukcja urządzeń.

Wszystkie elementy urządzeń siłowni, które wykonane są z konstrukcji metalowej (ocynkowanej metodą ogniową) są pomalowane i montowane na fundamentach, w postaci gotowych prefabrykatów betonowych. Urządzenia drewniane są odpowiednio zabezpieczone i pomalowane.

Nawierzchnia bezpieczna

Jako nawierzchnię bezpieczną pod urządzenia projektuje się trawnik.

Urządzenia

Montaż urządzeń - zgodnie z kartą techniczną producenta.

7. Uwagi końcowe

Wszystkie wymiary należy dokładnie ustalić na budowie. W przypadku wątpliwości lub niejasności należy odpowiednio niezwłocznie zwrócić się z zapytaniem do projektanta lub/i do dostawcy określonego systemu/materiałów. Wszystkie zastosowane materiały powinny odpowiadać obowiązującym normom oraz posiadać wymagane atesty i certyfikaty oraz nie mogą stanowić zagrożenia dla higieny i zdrowia użytkowników wg wymogów Ustawy „Prawo budowlane”. W zależności od zastosowanych materiałów należy bezwzględnie przestrzegać technologii i wymagań producentów. Prace budowlane należy wykonać z należytą starannością oraz wiedzą i sztuką budowlaną oraz wg odpowiednich norm i specyfikacji technicznej wykonania i odbioru załączonej do projektu.


mgr inż. arch. Andrzej KALINOWSKI
UPRAWNIENIA BUDOWLANE DO PROJEKTOWANIA
I KIEROWANIA PRACAMI BUDOWLANYMI
BEZ OGRANICZEŃ W SPECJALNOŚCI ARCHITEKTONICZNEJ
Wz. - 479/01
05-140 Serock, ul. K. Wielkiego 6


Aleksandra Wnorowska

PROJEKT

ZAGOSPODAROWANIA DZIAŁKI NR EW. 177,178 OBR.36

INWESTOR: GMINA WINNICA
 SIEDZIBA: 06-120 WINNICA, UL. PUŁTUSKA 25
 ADRES BUDOWY: WINNICA, GM. WINNICA DZ. NR. EW. 177,178 OBR. 36

STAROSTWO POWIATOWE
 W PUŁTUSKU
 Wydział Budownictwa i Architektury

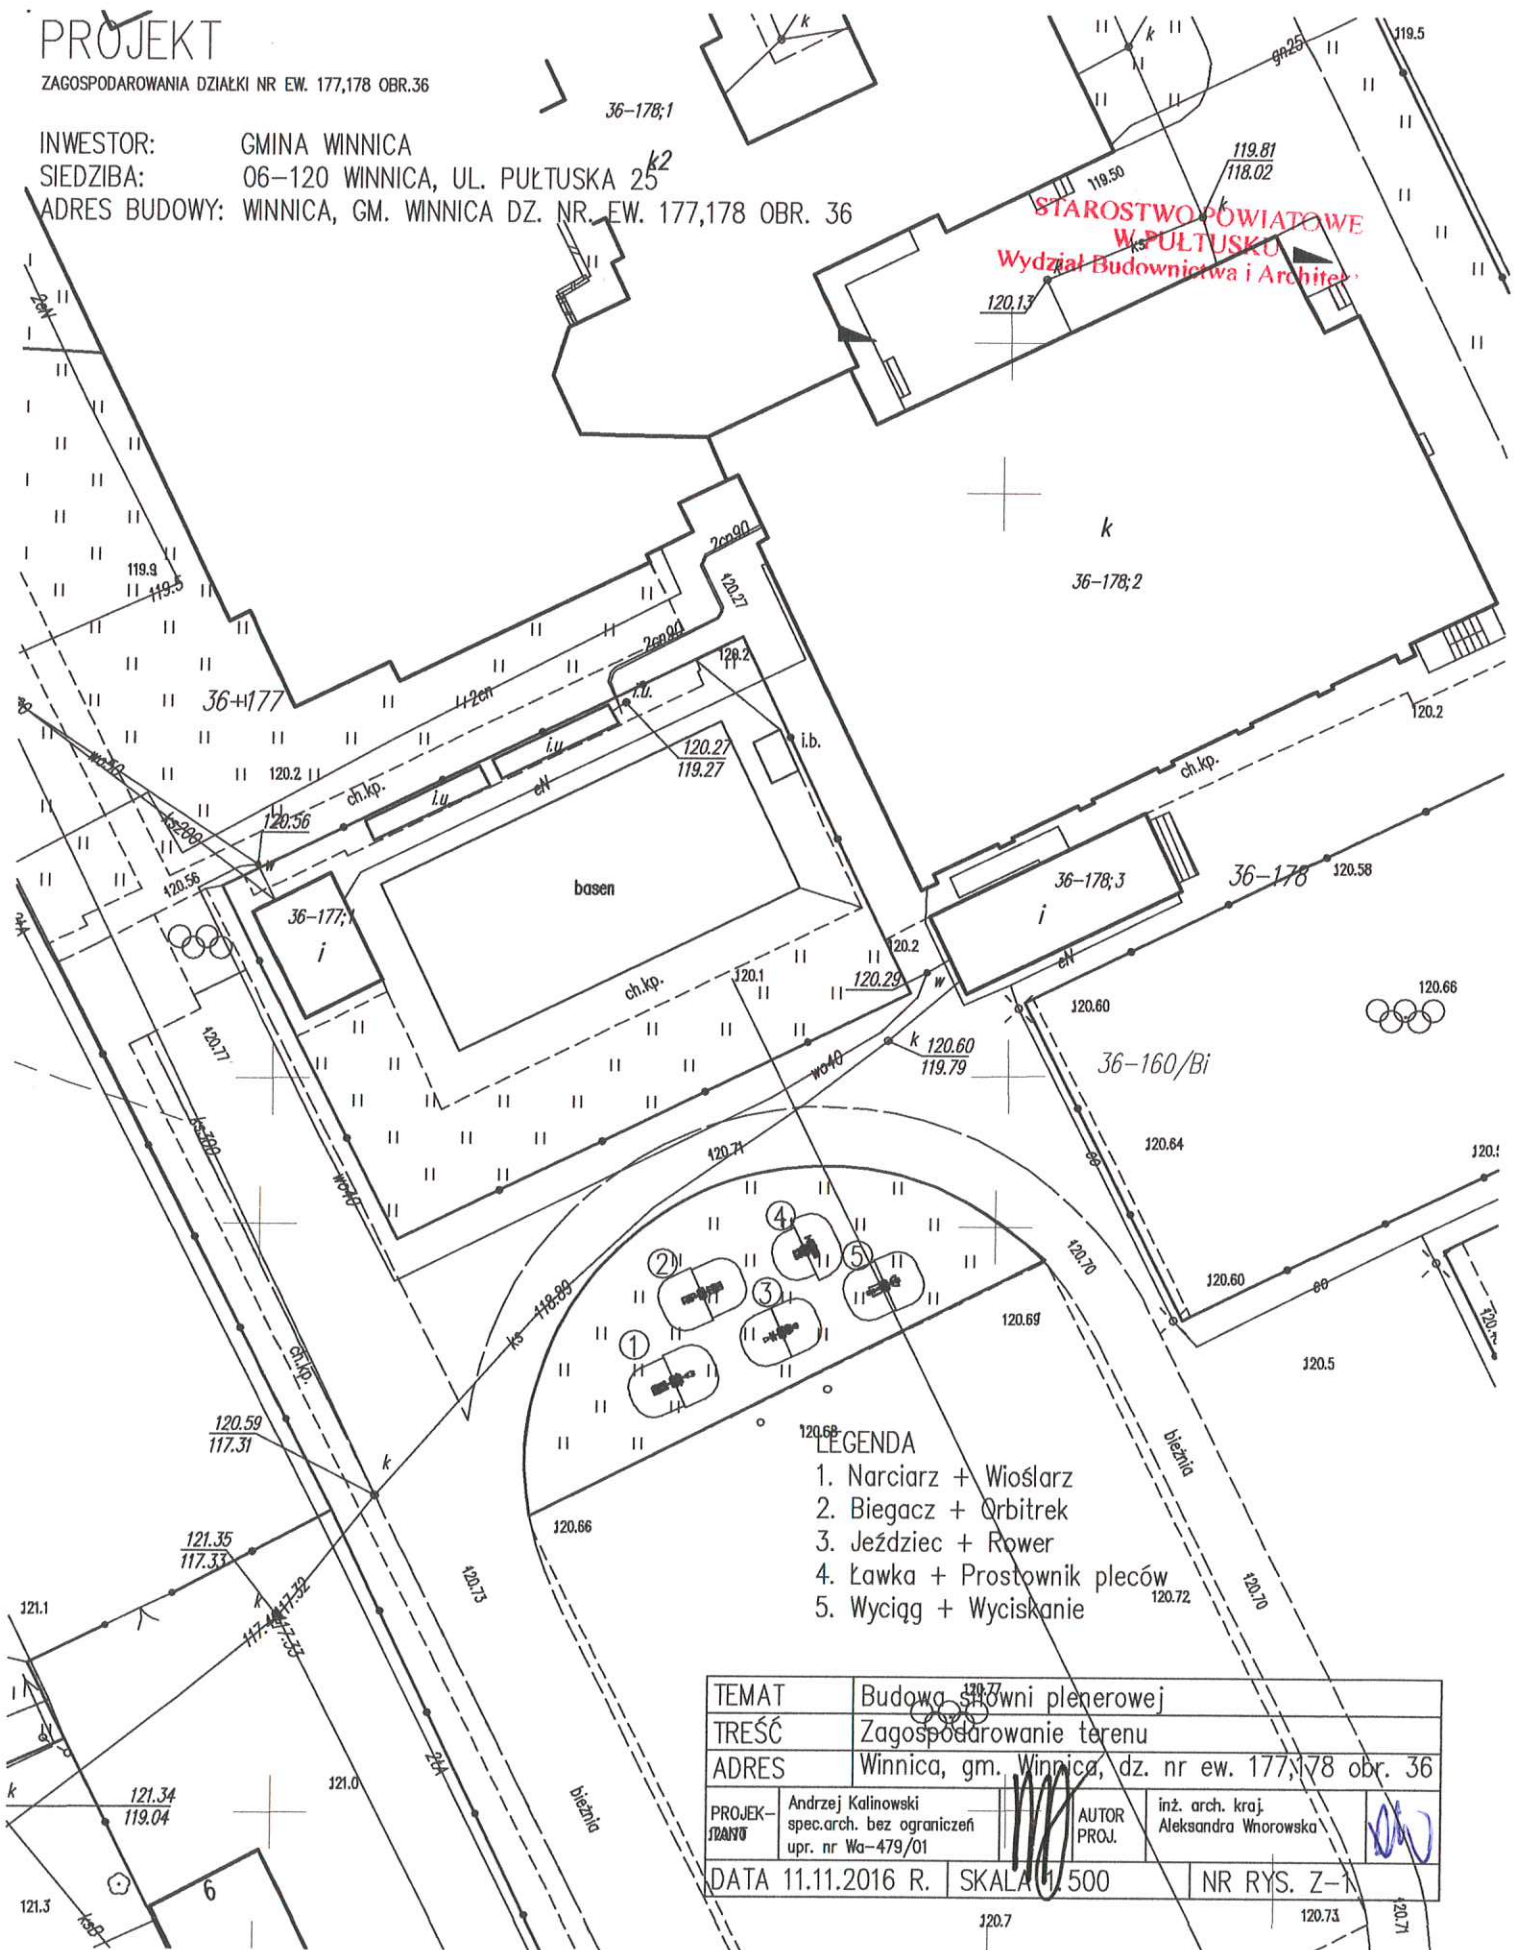

LEGENDA

1. Narciarz + Wiosłarz
2. Biegacz + Orbitrek
3. Jeździec + Rower
4. Ławka + Prostownik pleców
5. Wyciąg + Wyciskanie

TEMAT	Budowa stacji plenerowej				
TREŚĆ	Zagospodarowanie terenu				
ADRES	Winnica, gm. Winnica, dz. nr ew. 177,178 obr. 36				
PROJEKTANT	Andrzej Kalinowski spec.arch. bez ograniczeń upr. nr Wa-479/01	AUTOR PROJ.		inż. arch. kraj. Aleksandra Wnorowska	
DATA	11.11.2016 R.	SKALA	1:500	NR RYS. Z-1	