


LEGENDA



Znaki pionowe - projektowane

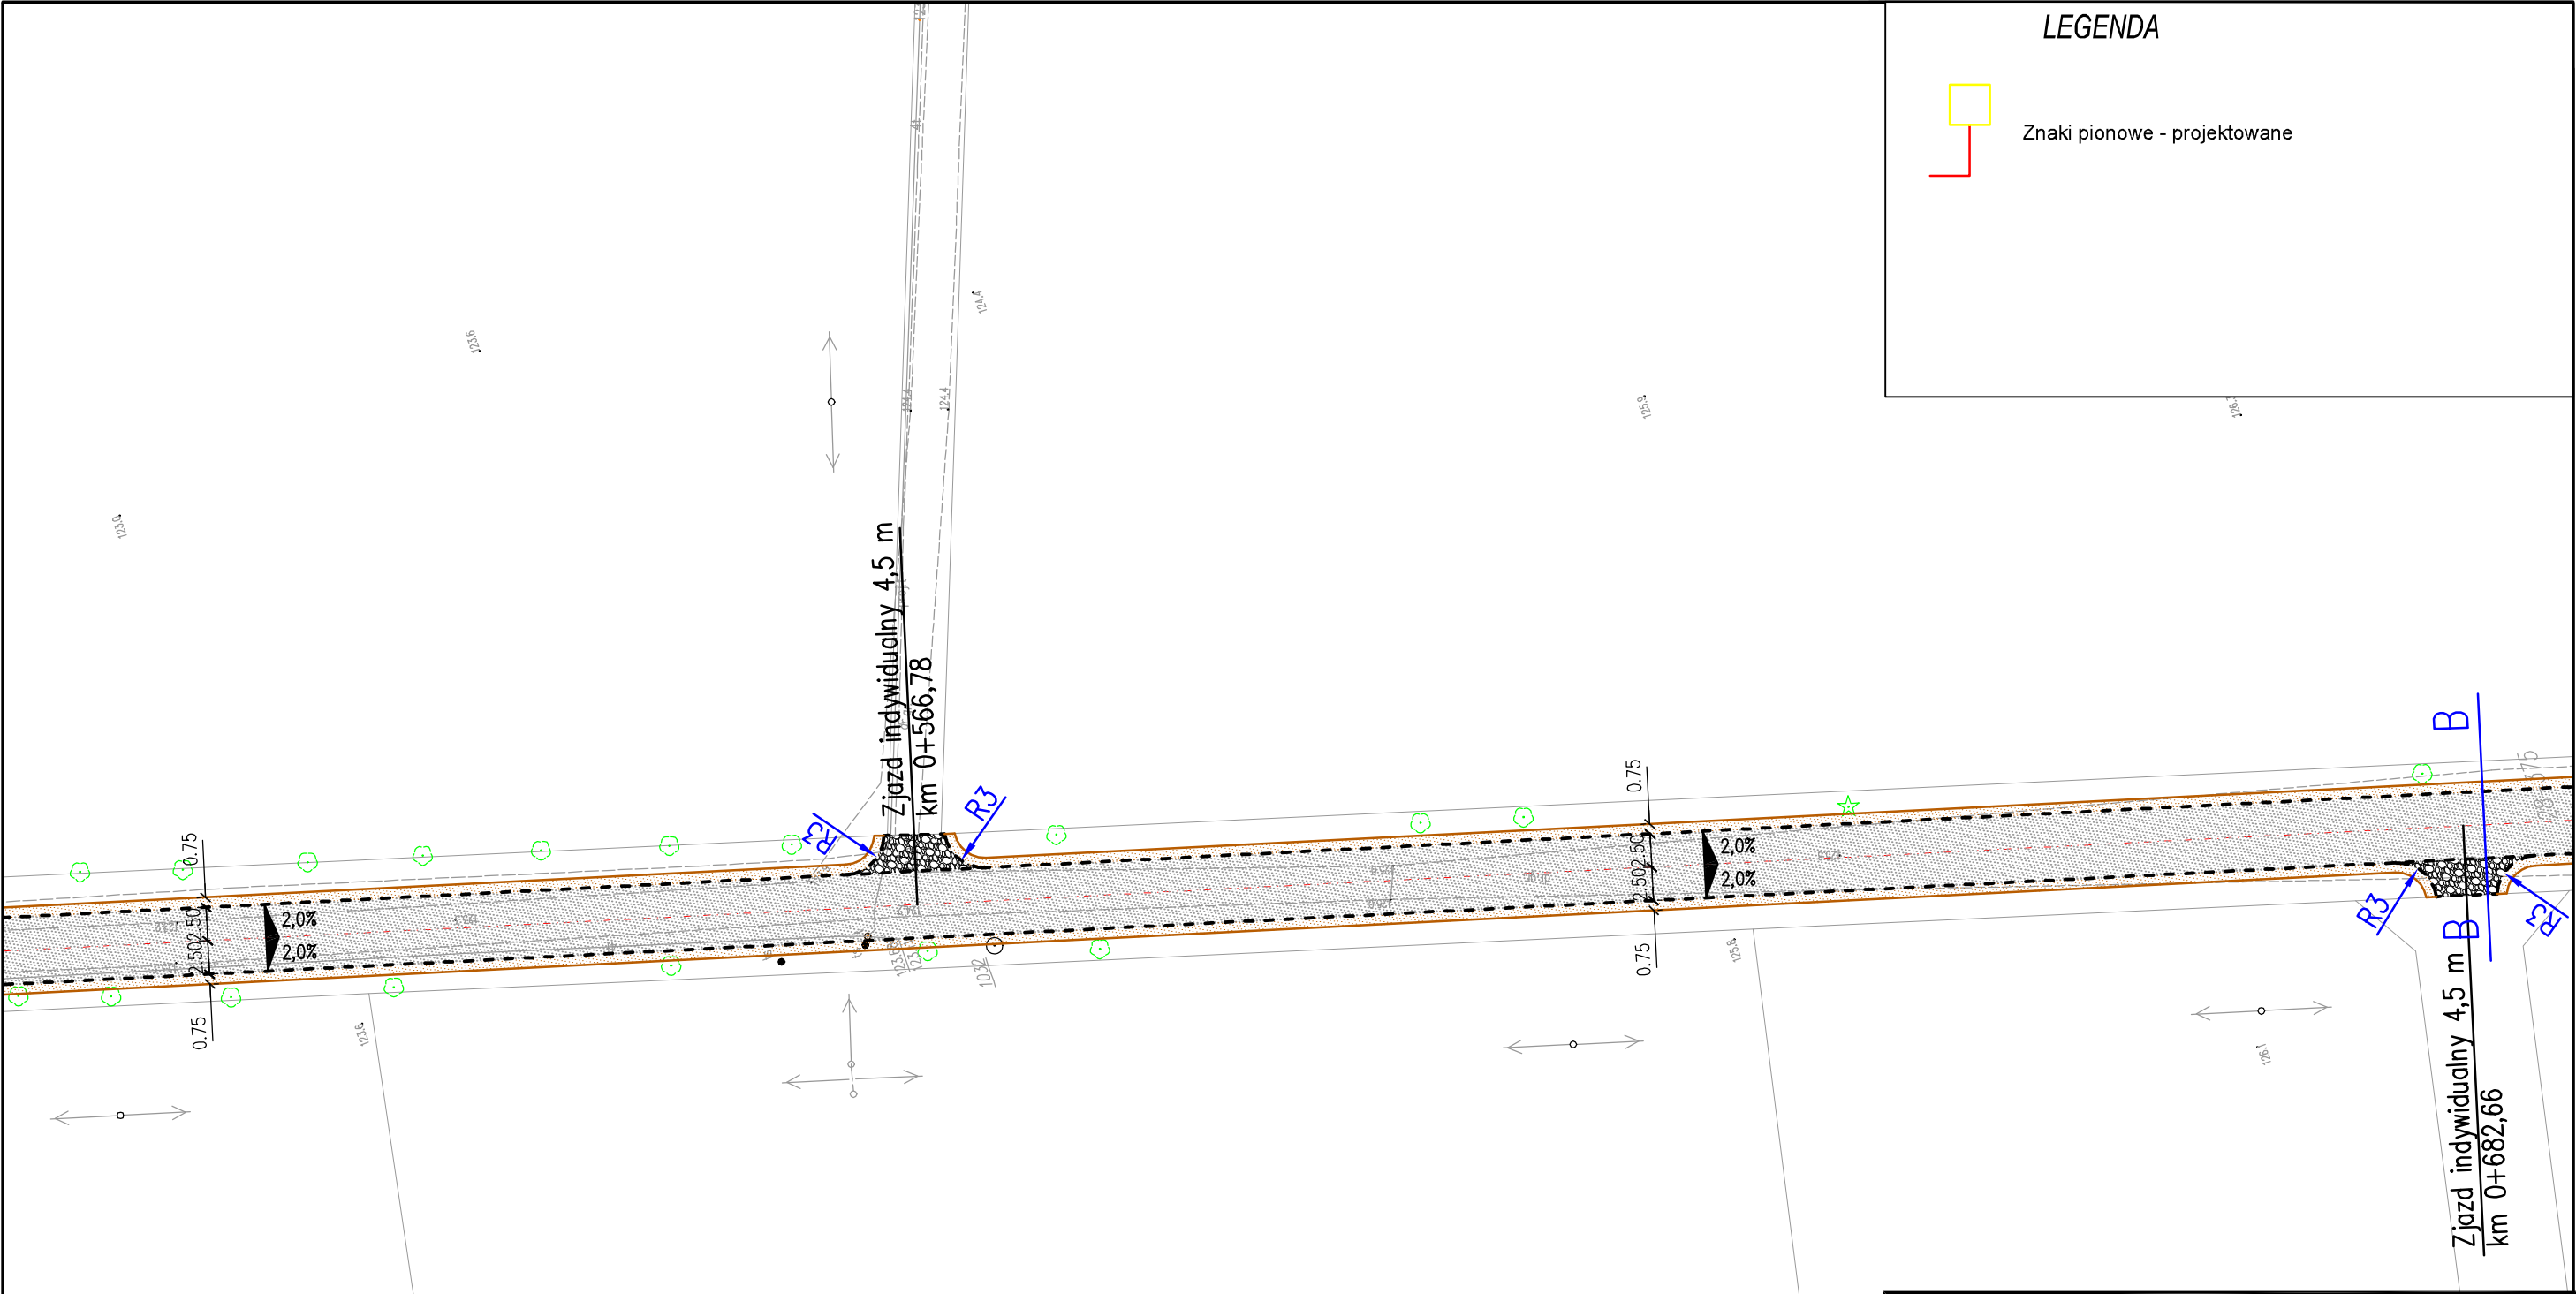

Inwestor:				WÓJ GMINY WINNICA			
				ul. Pułtуска 25, 06-120 Winnica			
Jednostka projektowa				PRO STUDIO PAULINA GROCHOWALSKA			
				05-126 Stanisławów Pierwszy, ul. J. Kazimierza 279/3			
				tel: 513-084-312			
Nazwa obiektu budowlanego:				PRZEBUDOWA DROGI GMINNEJ W RĘBKOWIE			
				od KM 0+000 do KM 0+999			
Adres obiektu budowlanego:				GMINA WINNICA			
				działka nr 375, 335/1, obręb 0028 Rębkowo			
Stadium:				INŻYNIERIA RUCHU			
Nazwa rysunku:				STAŁA ORGANIZACJA RUCHU			
Funkcja	Nazwisko		Uprawnienia		Podpis		
Projektant	Robert		specjalność drogi:				
	Grochowski		-				
Branża	Skala		Data		Nr. rysunku		
Drogowa	1 : 500		07.08.2019		2.4		