



PRZEKRÓJ CHARAKTERYSTYCZNY B-B
NA ZJEŹDZIE INDYWIDUALNYM

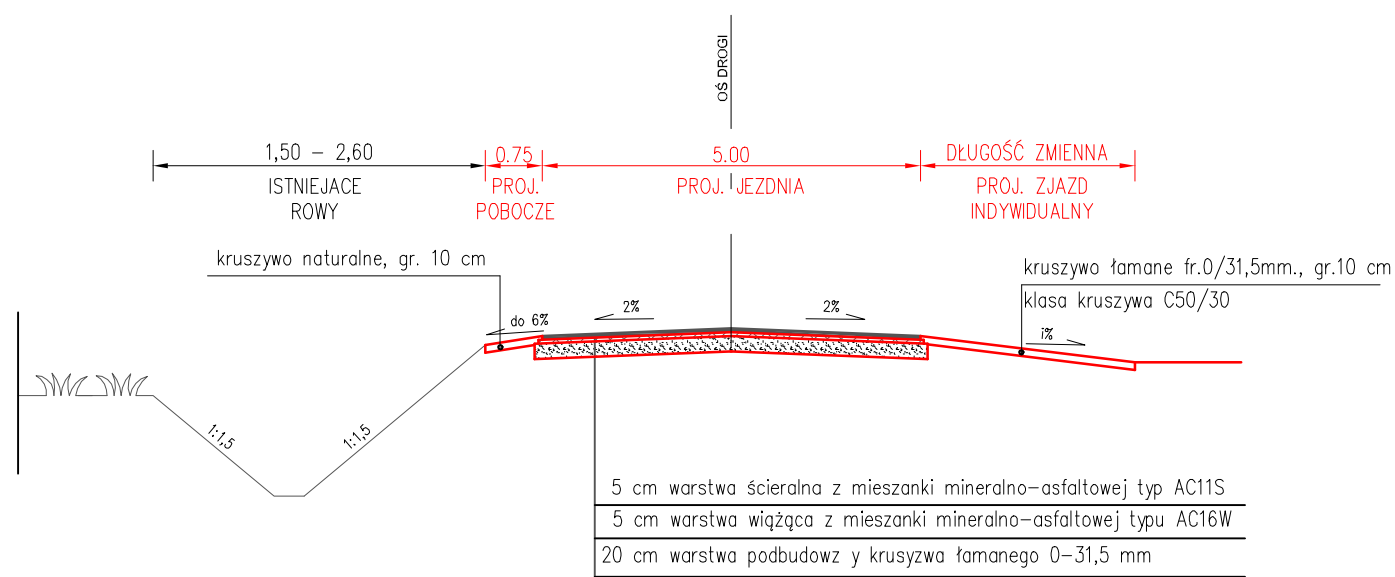

PRZEKRÓJ CHARAKTERYSTYCZNY A-A

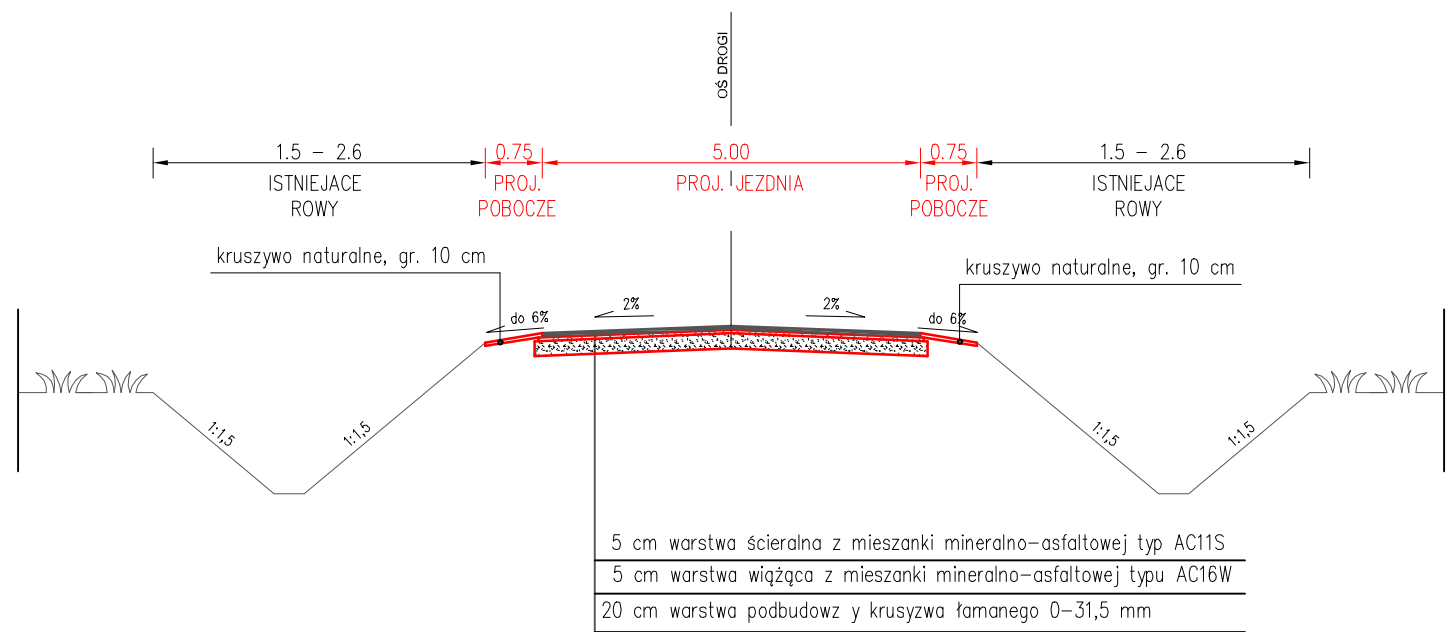

Inwestor:	WÓJT GMINY WINNICA ul. Pułtуска 25, 06-120 Winnica		
Jednostka projektowa	PRO STUDIO PAULINA GROCHOWALSKA 05-126 Stanisławów Pierwszy, ul. J. Kazimierza 279/3 tel: 513-084-312		
Nazwa obiektu budowlanego:	PRZEBUDOWA DROGI GMINNEJ W RĘBKOWIE od KM 0+000 do KM 0+999		
Adres obiektu budowlanego:	GMINA WINNICA działka nr 375, 335/1, obręb 0028 Rębkowo		
Stadium:	MATERIAŁY DO ZGŁOSZENIA		
Nazwa rysunku:	PRZEKROJE CHARAKTERYSTYCZNE		
Funkcja	Nazwisko	Uprawnienia	Podpis
Projektant	Robert Grochowski	specjalność drogi: -	
Branża	Skala	Data	Nr. rysunku
Drogowa	1 : 50	07.08.2019	3