

UCHWAŁA NR XIV/109/2020

RADY GMINY WINNICA

z dnia 9 czerwca 2020r.

w sprawie przystąpienia do sporządzenia miejscowego planu zagospodarowania przestrzennego dla części obrębu geodezyjnego Winnica, w rejonie ulic Warszawskiej i Żytniej

Na podstawie art. 18 ust. 2 pkt 5 ustawy z dnia 8 marca 1990 r. o samorządzie gminnym (t.j. Dz. U. z 2020 r. poz. 713) oraz art. 14 ust. 1 ustawy z dnia 27 marca 2003r. o planowaniu i zagospodarowaniu przestrzennym (Dz. U. z 2020 r. poz. 293 ze zm.), Rada Gminy uchwala, co następuje:

§ 1.1. Przystępuje się do sporządzenia miejscowego planu zagospodarowania przestrzennego dla części obrębu geodezyjnego Winnica, w rejonie ulic Warszawskiej i Żytniej.

2. Granice obszaru objętego uchwałą przedstawione zostały na załączniku graficznym nr 1 do niniejszej uchwały.

§ 2. Traci moc uchwała nr VII/54/2019 Rady Gminy Winnica z dnia 27 czerwca 2019 r. w sprawie przystąpienia do sporządzenia miejscowego planu zagospodarowania przestrzennego dla części obrębu geodezyjnego Winnica, Gnaty-Szczerbaki i Nowe Bulkowo.

§ 3. Wykonanie uchwały powierza się Wójtowi Gminy Winnica.

§ 4. Uchwała wchodzi w życie z dniem podjęcia i podlega ogłoszeniu w sposób zwyczajowo przyjęty na terenie gminy.

U Z A S A D N I E N I E

do uchwały nr XIV/109/2020


Rady Gminy Winnica

z dnia 9 czerwca 2020r.

Opracowanie miejscowego planu zagospodarowania przestrzennego wynika z nowych potrzeb związanych z rozwojem Gminy Winnica. Dokonana przez Wójta Gminy Winnica analiza, pozwoliła powziąć decyzję o zasadności opracowania miejscowego planu dla stosownego obszaru. Wążąc na powyższe, korzystając ze swych ustawowych uprawnień recypowanych na gruncie ustawy o samorządzie gminnym oraz ustawy o planowaniu i zagospodarowaniu przestrzennym, po przedłożeniu przez Wójta Gminy pod rozwagę możliwości sporządzenia stosownego miejscowego planu zagospodarowania przestrzennego uznano, iż jest to zamierzenie zewsząd zasadne.

Powzięta uchwała stanowi zatem wyraz woli Rady Gminy Winnica względem kształtowania przestrzeni na terenie gminy. Powyższe wpisuje się w instytucję tzw. władztwa planistycznego gminy i jest przejawem racjonalnego gospodarowania przestrzenią gminy. Przyjąć zatem należy, że niniejsza uchwała czyni zadość zarówno oczekiwaniom społeczności lokalnej jak również obowiązującym przepisom prawnym.

Załącznik do Uchwały nr XIV/109/2020
Rady Gminy Winnica
z dnia 9 czerwca 2020.

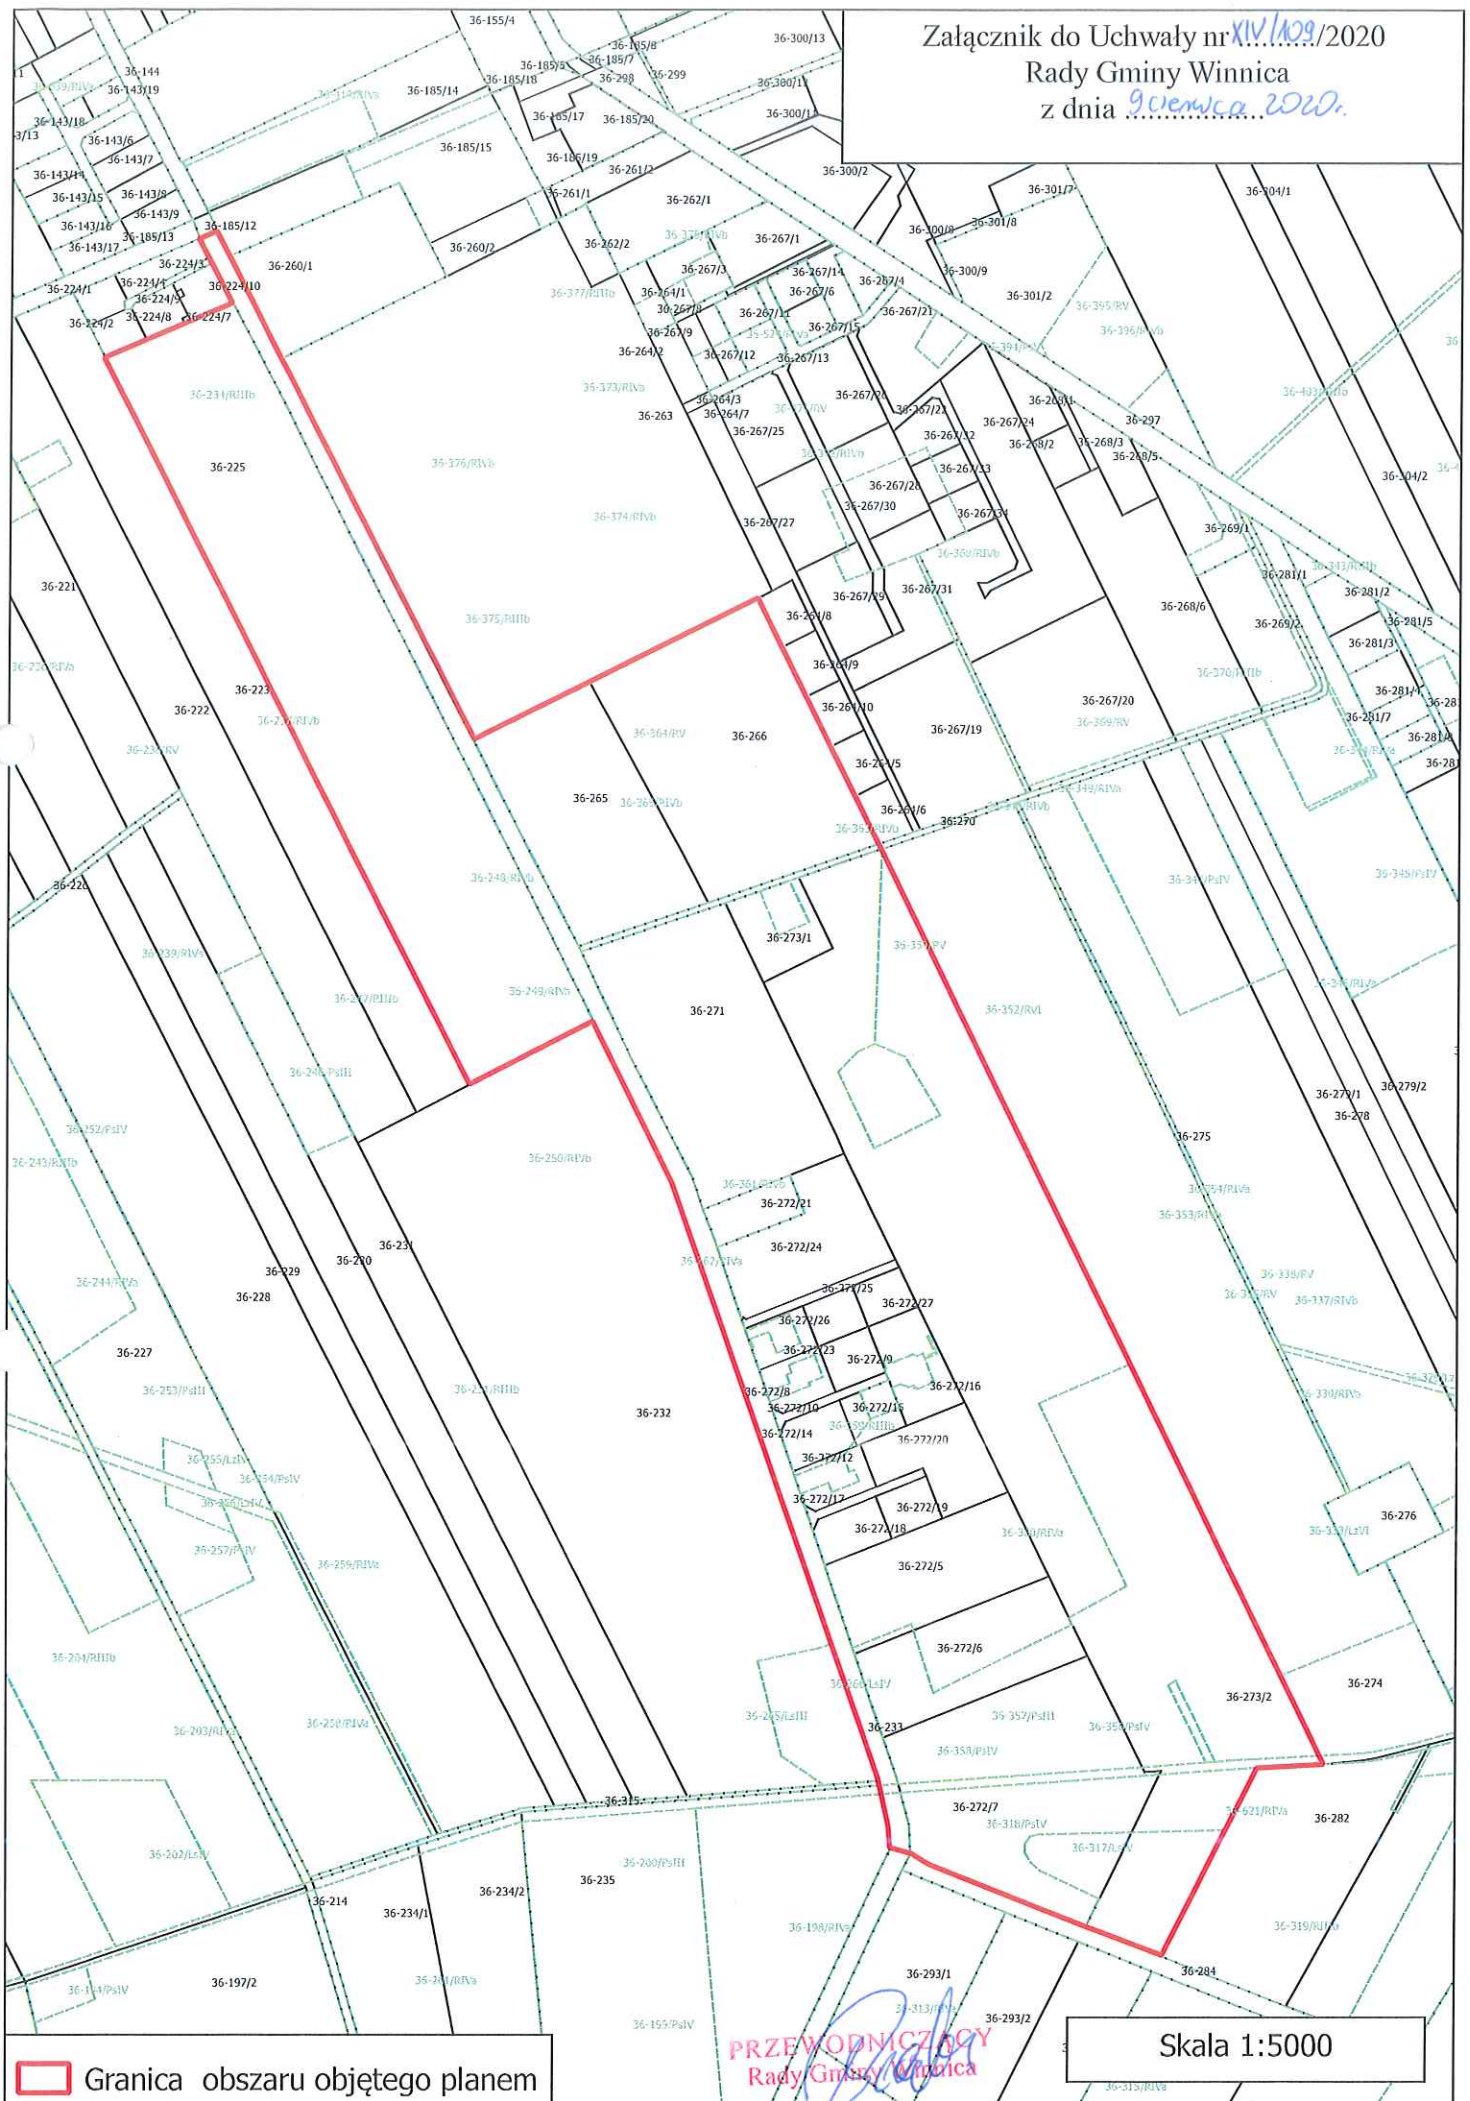

 Granica obszaru objętego planem

PRZEWODNICZACY
Rady Gminy Winnica

Antoni Pieńkos

Skala 1:5000