



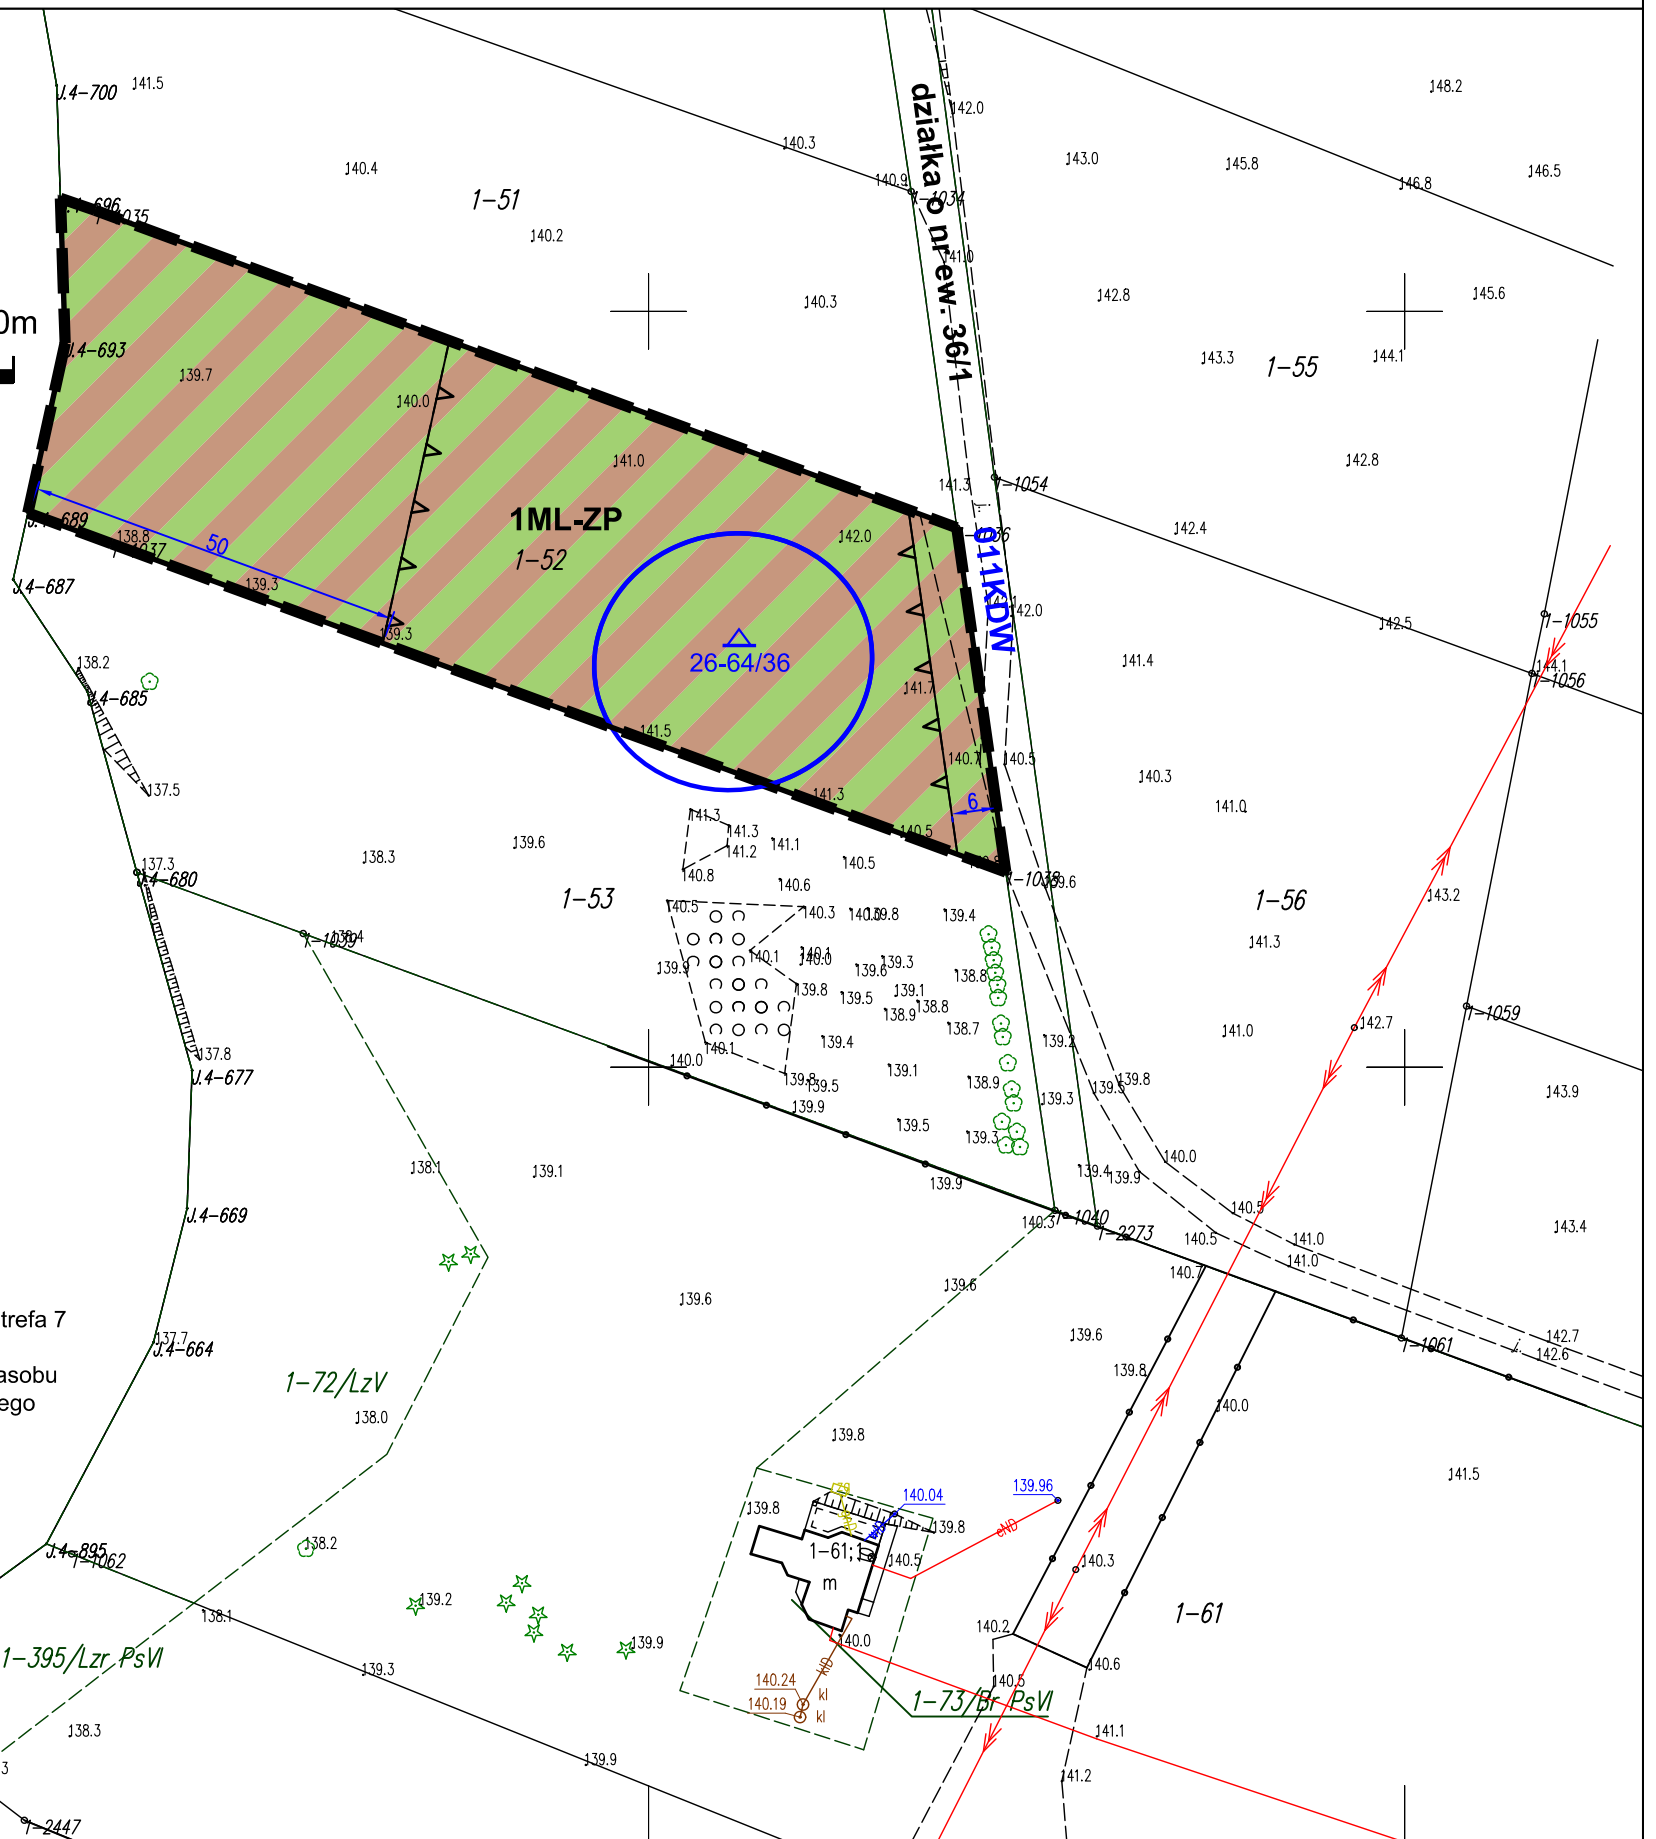

Mapa pochodząca z państwowego zasobu
geodezyjnego Starosty Szczycieńskiego
z dnia 09.12.2024 r.

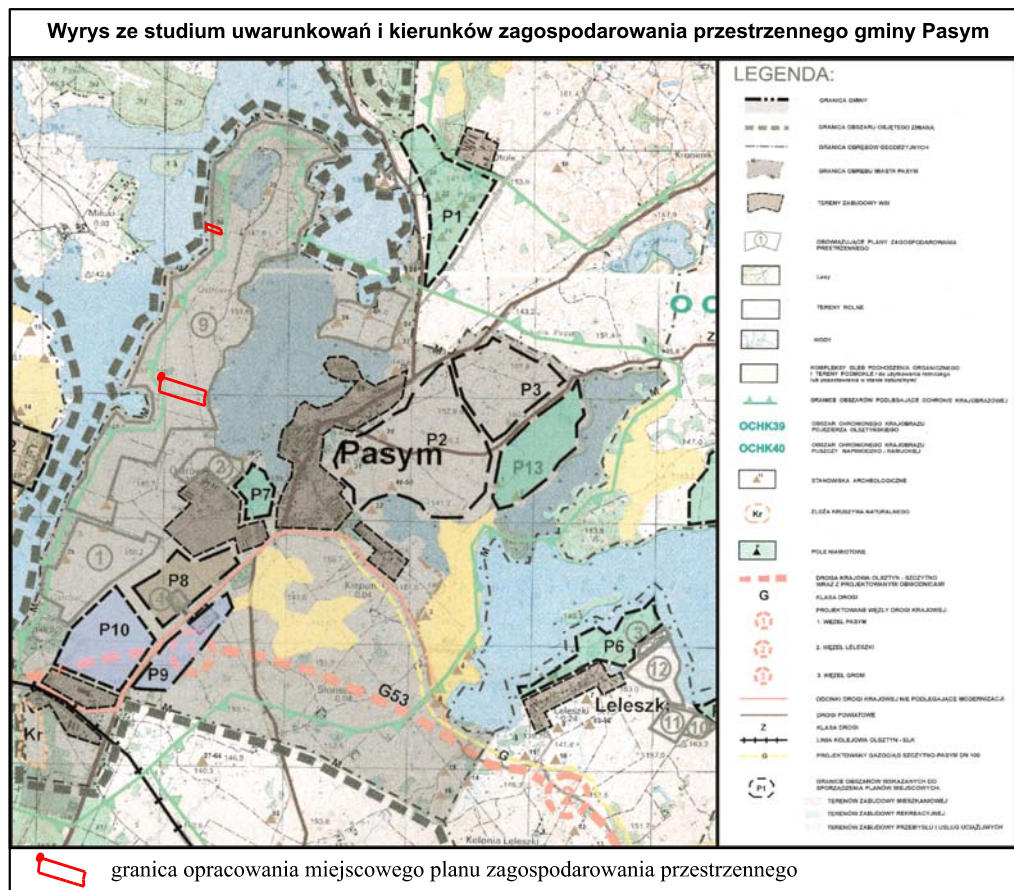

LEGENDA:	
OZNACZENIA OGÓLNE	
	granica opracowania planu
	linie rozgraniczające tereny o różnym przeznaczeniu lub różnych zasadach zagospodarowania
ZASADY PROWADZENIA POLITYKI PRZESTRZENNEJ	
	nieprzekraczalna linia zabudowy
	wymiarowanie w metrach
PRZEZNACZENIE TERENÓW	
	tereny zabudowy lotniskowej lub rekreacji indywidualnej lub zieleni urządzonej
USTALENIA LUB INFORMACJE WYNIKAJĄCE Z PRZEPISÓW ODRĘBNYCH	
	strefa lokalizacji stanowiska archeologicznego z podaniem numeru obszaru / numeru stanowiska na obszarze
teren objęty granicami opracowania znajduje się w granicach Głównego Zbiornika Wód Podziemnych (GZWP) nr 213 "Olsztyn"	
ELEMENTY INFORMACYJNE	
011KDW	oznaczenie drogi zgodnie z obowiązującą zmianą miejscowego planu zagospodarowania przestrzennego półwyspu Ostrów, w obrębie geodezyjnym Pasym (Uchwałą Nr VIII/62/2015 Rady Miejskiej w Pasymiu z dnia 21.08.2015 r.)