

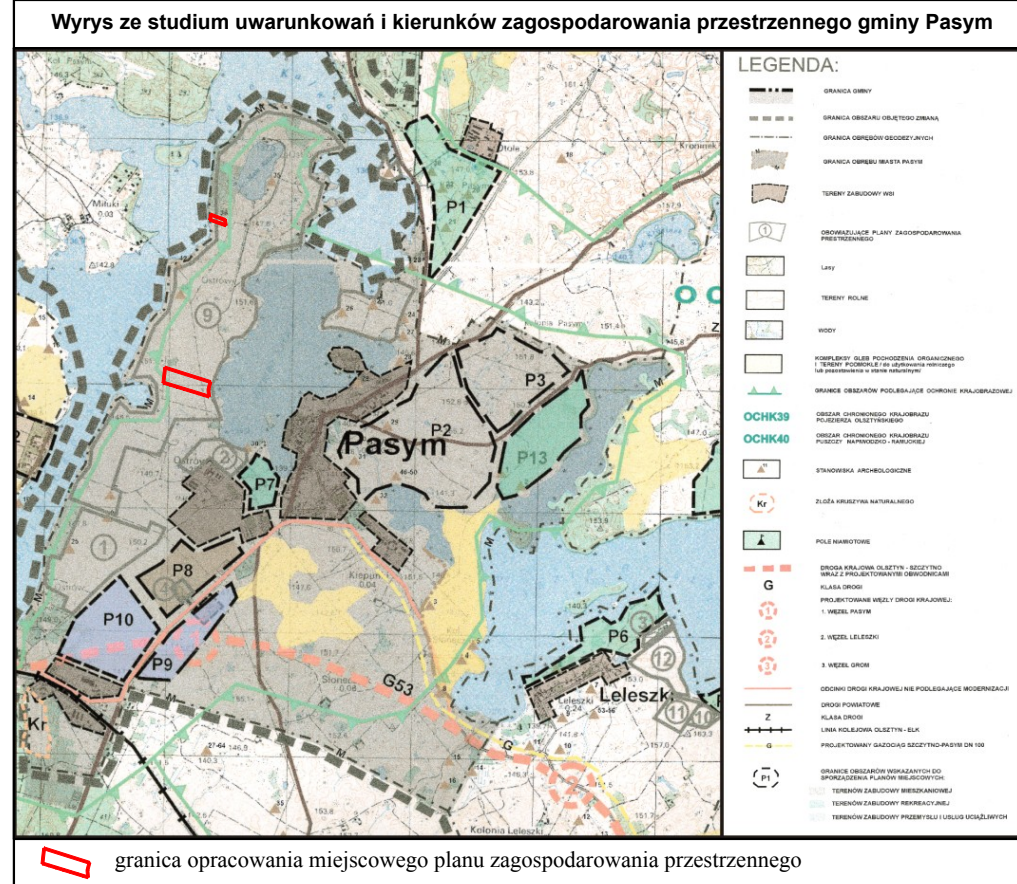



MIEJSCOWY PLAN ZAGOSPODAROWANIA PRZESTRZENNEGO
W CZĘŚCI OBRĘBU GEODEZYJNEGO 1- PASYM, GMINA PASYM

 

LEGENDA:	
OZNACZENIA OGÓLNE	
	granica opracowania planu
	linie rozgraniczające tereny o różnym przeznaczeniu lub różnych zasadach zagospodarowania
ZASADY PROWADZENIA POLITYKI PRZESTRZENNEJ	
	nieprzekraczalna linia zabudowy
	wymiarowanie w metrach
PRZEZNACZENIE TERENÓW	
	teren zabudowy letniskowej lub rekreacji indywidualnej
	teren komunikacji drogowej wewnętrznej
USTALENIA LUB INFORMACJE WYNIKAJĄCE Z PRZEPISÓW ODREBNYCH	
teren objęty granicą opracowania planu znajduje się w zasięgu Głównego Zbiornika Wód Podziemnych (GZWP) nr 213 "Olsztyn"	
ELEMENTY INFORMACYJNE	
	obszar ograniczonego zagospodarowania (pas technologiczny) od napowietrznej linii elektroenergetycznej
01KDL	oznaczenie drogi zgodnie z obowiązującą zmianą miejscowego planu zagospodarowania przestrzennego półwyspu Ostrów, w obrębie geodezyjnym Pasym (Uchwała Nr VIII/62/2015 Rady Miejskiej w Pasymiu z dnia 21.08.2015 r.)

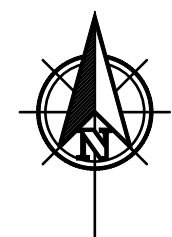

SKALA 1:1000

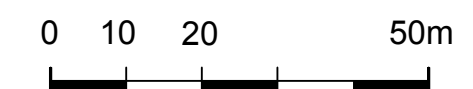

**ZAŁĄCZNIK NR 2
DO UCHWAŁY NR
RADY MIEJSKIEJ W PASYMIU
Z DNIA R.**

Publikacja:
Dziennik Urzędowy Województwa
Warmińsko - Mazurskiego
z dniar. Poz.....

Układ współrzędnych EPSG 2000 - strefa 7

Mapa pochodząca z państwowego zasobu
geodezyjnego Starosty Szczycieńskiego
z dnia 09.12.2024 r.