

UCHWAŁA NR V/37/2024
RADY MIEJSKIEJ W PASYMIU
z dnia 9 września 2024 r.

w sprawie przystąpienia do sporządzenia miejscowego planu zagospodarowania przestrzennego w części obrębu geodezyjnego 1- Pasym, gmina Pasym

Na podstawie art. 18 ust. 2 pkt 5 ustawy z dnia 8 marca 1880 r. o samorządzie gminnym (t.j. Dz. U. z 2024 r. poz. 609 z późn. zm.) oraz art. 14 ust. 1 i 2 ustawy z dnia 27 marca 2003 r. o planowaniu i zagospodarowaniu przestrzennym (t.j. Dz. U. z 2024 r. poz. 1130),

Rada Miejska w Pasymiu, uchwala, co następuje:

§ 1.

1. Przystępuje się do sporządzenia miejscowego planu zagospodarowania przestrzennego w części obrębu geodezyjnego 1- Pasym, gmina Pasym.
2. Integralną częścią Uchwały jest załącznik graficzny przedstawiający granice obszaru objętego miejscowym planem zagospodarowania przestrzennego.

§ 2.


Przedmiotem opracowania miejscowego planu będzie ustalenie przeznaczenia terenów oraz zasad zagospodarowania i zabudowy, stosownie do przepisów art. 15 ustawy o planowaniu i zagospodarowaniu przestrzennym.

§ 3.

Wykonanie uchwały powierza się Burmistrzowi Miasta Pasym.

§ 4.

Uchwała wchodzi w życie z dniem podjęcia.

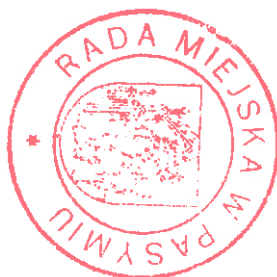

**PRZEWODNICZĄCY
RADY MIEJSKIEJ**
Bogusław Piotrowski

Uzasadnienie

Do Uchwały Nr V/37/2024 Rady Miejskiej w Pasymiu z dnia 9 września 2024 r.

w sprawie przystąpienia do sporządzenia miejscowego planu zagospodarowania przestrzennego w części obrębu geodezyjnego 1- Pasym, gmina Pasym.

Niniejszą uchwałą podejmuje się na podstawie art. 18 ust. 2 pkt 5 ustawy z dnia 8 marca 1880 r. o samorządzie gminnym (t.j. Dz. U. z 2024 r. poz. 609 z późn. zm.) oraz art. 14 ustawy z dnia 27 marca 2003 r. o planowaniu i zagospodarowaniu przestrzennym (t.j. Dz. U. z 2024 r. poz. 1130), przyznającymi radzie gminy wyłączne prawo stanowienia w sprawach zastrzeżonych ustawami do kompetencji rady gminy, w tym podejmowania uchwał o przystąpieniu do sporządzania miejscowych planów zagospodarowania przestrzennego gminy. Kompetencje rady gminy w zakresie planowania przestrzennego ustawodawca zawarł w art. 3 ust. 1 ustawy o planowaniu i zagospodarowaniu przestrzennym, zgodnie z którym „Kształtowanie i prowadzenie polityki przestrzennej na terenie gminy, w tym uchwalanie gminnych aktów planowania przestrzennego, z wyjątkiem morskich wód wewnętrznych, morza terytorialnego i wyłącznej strefy ekonomicznej oraz terenów zamkniętych ustalonych przez organ inny niż minister właściwy do spraw transportu, należy do zadań własnych gminy.

Uchwałą podejmuje się na wniosek Burmistrza Miasta Pasym, na obszarach wskazanych na załączniku graficznym do uchwały.

Z uwagi na sąsiedztwo jeziora Kalwa przedmiotowe tereny podlegają presji inwestycyjnej. W granicach wyznaczonego na załączniku graficznym terenu obowiązuje miejscowy plan zagospodarowania przestrzennego (uchwała Nr XXXIII/192/1997 z dnia 14 października 1997 r.), który nie odpowiada obecnym rozwiązaniom i trendowym w planowaniu przestrzennym.

Tereny objęte opracowaniem miejscowego planu zagospodarowania przestrzennego wskazane zostały w „Kierunkach zagospodarowania przestrzennego” określonych w Zmianie studium uwarunkowań i kierunków zagospodarowania przestrzennego uchwalonych Uchwałą Rady Miejskiej w Pasymiu Nr XXI/158/2005 z dnia 15.02.2005 r. jako tereny w granicach obrębu miasta Pasym.

Przeznaczenie działek zgodnie z kierunkami rozwoju pozwoli rozpocząć proces inwestycyjny w oparciu o miejscowy plan zagospodarowania przestrzennego, który musi być zgodny ze Studium. Celem opracowania planu miejscowego jest przeznaczenie przedmiotowych nieruchomości na cele zorganizowanego zespołu zabudowy mieszkaniowej jednorodzinnej uzupełnionej infrastrukturą techniczną, komunikacją oraz usługami. Następnym krokiem inwestycyjnym jest budowa budynków.

Sporządzenie przedmiotowego miejscowego planu zagospodarowania przestrzennego dla potrzeb budownictwa mieszkalnego jednorodzinnego jest zasadne i wpłynie korzystnie na rozwój Gminy Pasym.


W przedmiotowej inwestycji, nie zachodzą okoliczności faktyczne oraz prawne uniemożliwiające podjęcie prac planistycznych.

Wobec powyższego rekomenduje się Radzie Miejskiej w Pasymiu podjęcie przedmiotowej uchwały.



PRZEWODNICZĄCY
RADY MIEJSKIEJ
Bogusław Piotrowski

Załącznik nr 9
do Uchwały nr M/37/2024
Rady Miejskiej w Pasymie
z dnia 11 września 2024 r.

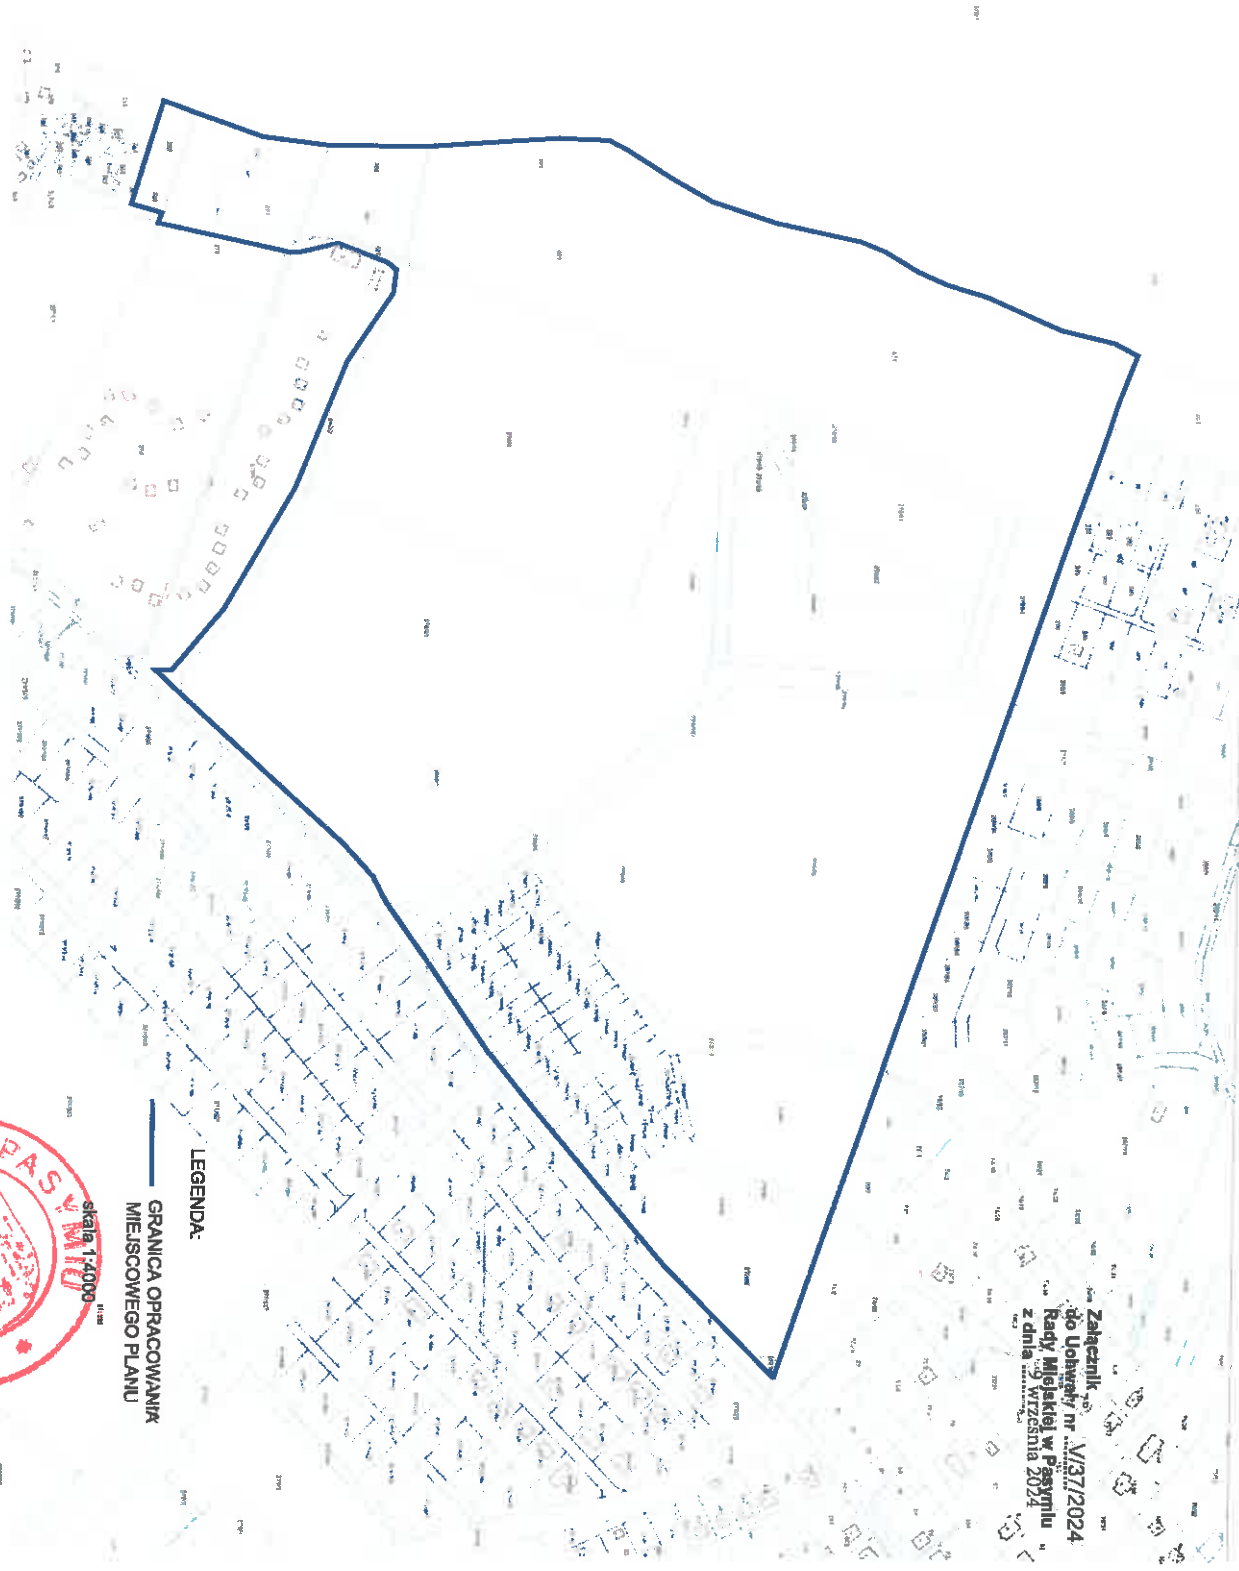

LEGENDA:
— GRANICA OPRACOWANIAK
MIEJSCOWEGO PLANU

skala 1:4000



PRZEWODNICZĄCY
RADY MIEJSKIEJ
Bogusław Piotrowski