

UCHWAŁA NR VI/46/2024
RADY MIEJSKIEJ W PASYMIU
z dnia 30 września 2024 r.

w sprawie: przystąpienia do sporządzenia miejscowego planu zagospodarowania przestrzennego dla działek ewidencyjnych nr 271/56 oraz 271/61 w obrębie ewidencyjnym Pasym 1, gmina Pasym.

Na podstawie art. 18 ust. 2 pkt 15 ustawy z dnia 8 marca 1990 r. o samorządzie gminnym (Dz. U. z 2024 r. poz. 609 z późn. zm.) oraz art. 14 ust. 1 i 2 ustawy z dnia 27 marca 2003 r. o planowaniu i zagospodarowaniu przestrzennym (Dz. U. z 2024 r. poz. 1130) Rada Miejska w Pasymiu uchwala, co następuje:

§1

Przystępuje się do sporządzenia miejscowego planu zagospodarowania przestrzennego dla działek ewidencyjnych nr 271/56 oraz 271/61 w obrębie ewidencyjnym Pasym 1, gmina Pasym, zwanego dalej planem miejscowym.

§2

Granice obszaru objętego planem miejscowym określa Załącznik nr 1, stanowiący integralną część niniejszej uchwały.

§3

Wykonanie uchwały powierza się Burmistrzowi Miasta Pasym.

§4

Uchwała wchodzi w życie z dniem jej podjęcia.



PRZEWODNICZĄCY
RADY MIEJSKIEJ
Bogusław Piotrowski

UZASADNIENIE
DO UCHWAŁY NR VI/46/2024
RADY MIEJSKIEJ W PASYMIU
z dnia 30 września 2024 r.

w sprawie przystąpienia do sporządzenia miejscowego planu zagospodarowania przestrzennego dla działek ewidencyjnych nr 271/56 oraz 271/61 w obrębie ewidencyjnym Pasym 1, gmina Pasym

Rada Miejska w Pasymiu podejmuje uchwałę w sprawie przystąpienia do sporządzenia miejscowego planu zagospodarowania przestrzennego dla działek ewidencyjnych nr 271/56 oraz 271/61 w obrębie ewidencyjnym Pasym 1, gmina Pasym. Opracowaniem obejmuje się tereny zielone położone przy ulicach Młodzieżowej i Szkolnej o łącznej powierzchni ok. 0,63 ha. Oba tereny zlokalizowane są poza prawnymi formami ochrony przyrody.

Na obszarze obowiązuje plan miejscowy przyjęty Uchwałą Rady Miejskiej w Pasymiu Nr XXVII/180/2013 z dnia 27 czerwca 2013 r. Zgodnie z obowiązującym planem miejscowym działka nr 271/61 przeznaczona jest pod teren parkingów (symbol C47KSp), a działka nr 271/56 przeznaczona jest pod tereny sportowo-rekreacyjne (symbol C46US). Przystąpienie do sporządzenia planu miejscowego ma na celu rozwój zabudowy mieszkaniowej jednorodzinnej oraz usługowej.

Zapewniona zostanie partycypacja społeczeństwa w procedurze uchwalania planu miejscowego poprzez możliwość składania wniosków i uwag do projektu planu miejscowego wraz z prognozą oddziaływania na środowisko. Planowane przeznaczenie będzie zgodne z obowiązującym Studium uwarunkowań i kierunków zagospodarowania przestrzennego. Po podjęciu niniejszej Uchwały przez Radę Miejską w Pasymiu, Burmistrz Miasta Pasym rozpocznie procedurę określoną w art. 17 ustawy z dnia 27 marca 2003 r. o planowaniu i zagospodarowaniu przestrzennym.




PRZEWODNICZĄCY
RADY MIEJSKIEJ
Bogusław Piotrowski

Załącznik nr 1
do Uchwały Nr .VI/46/2024
Rady Miejskiej w Pasymiu
z dnia 30. września 2024 r.

--- Granica obszaru objętego
planem miejscowym
— Granica działki
ewidencyjnej

1:2 000

0 20 40 60 80 100
m

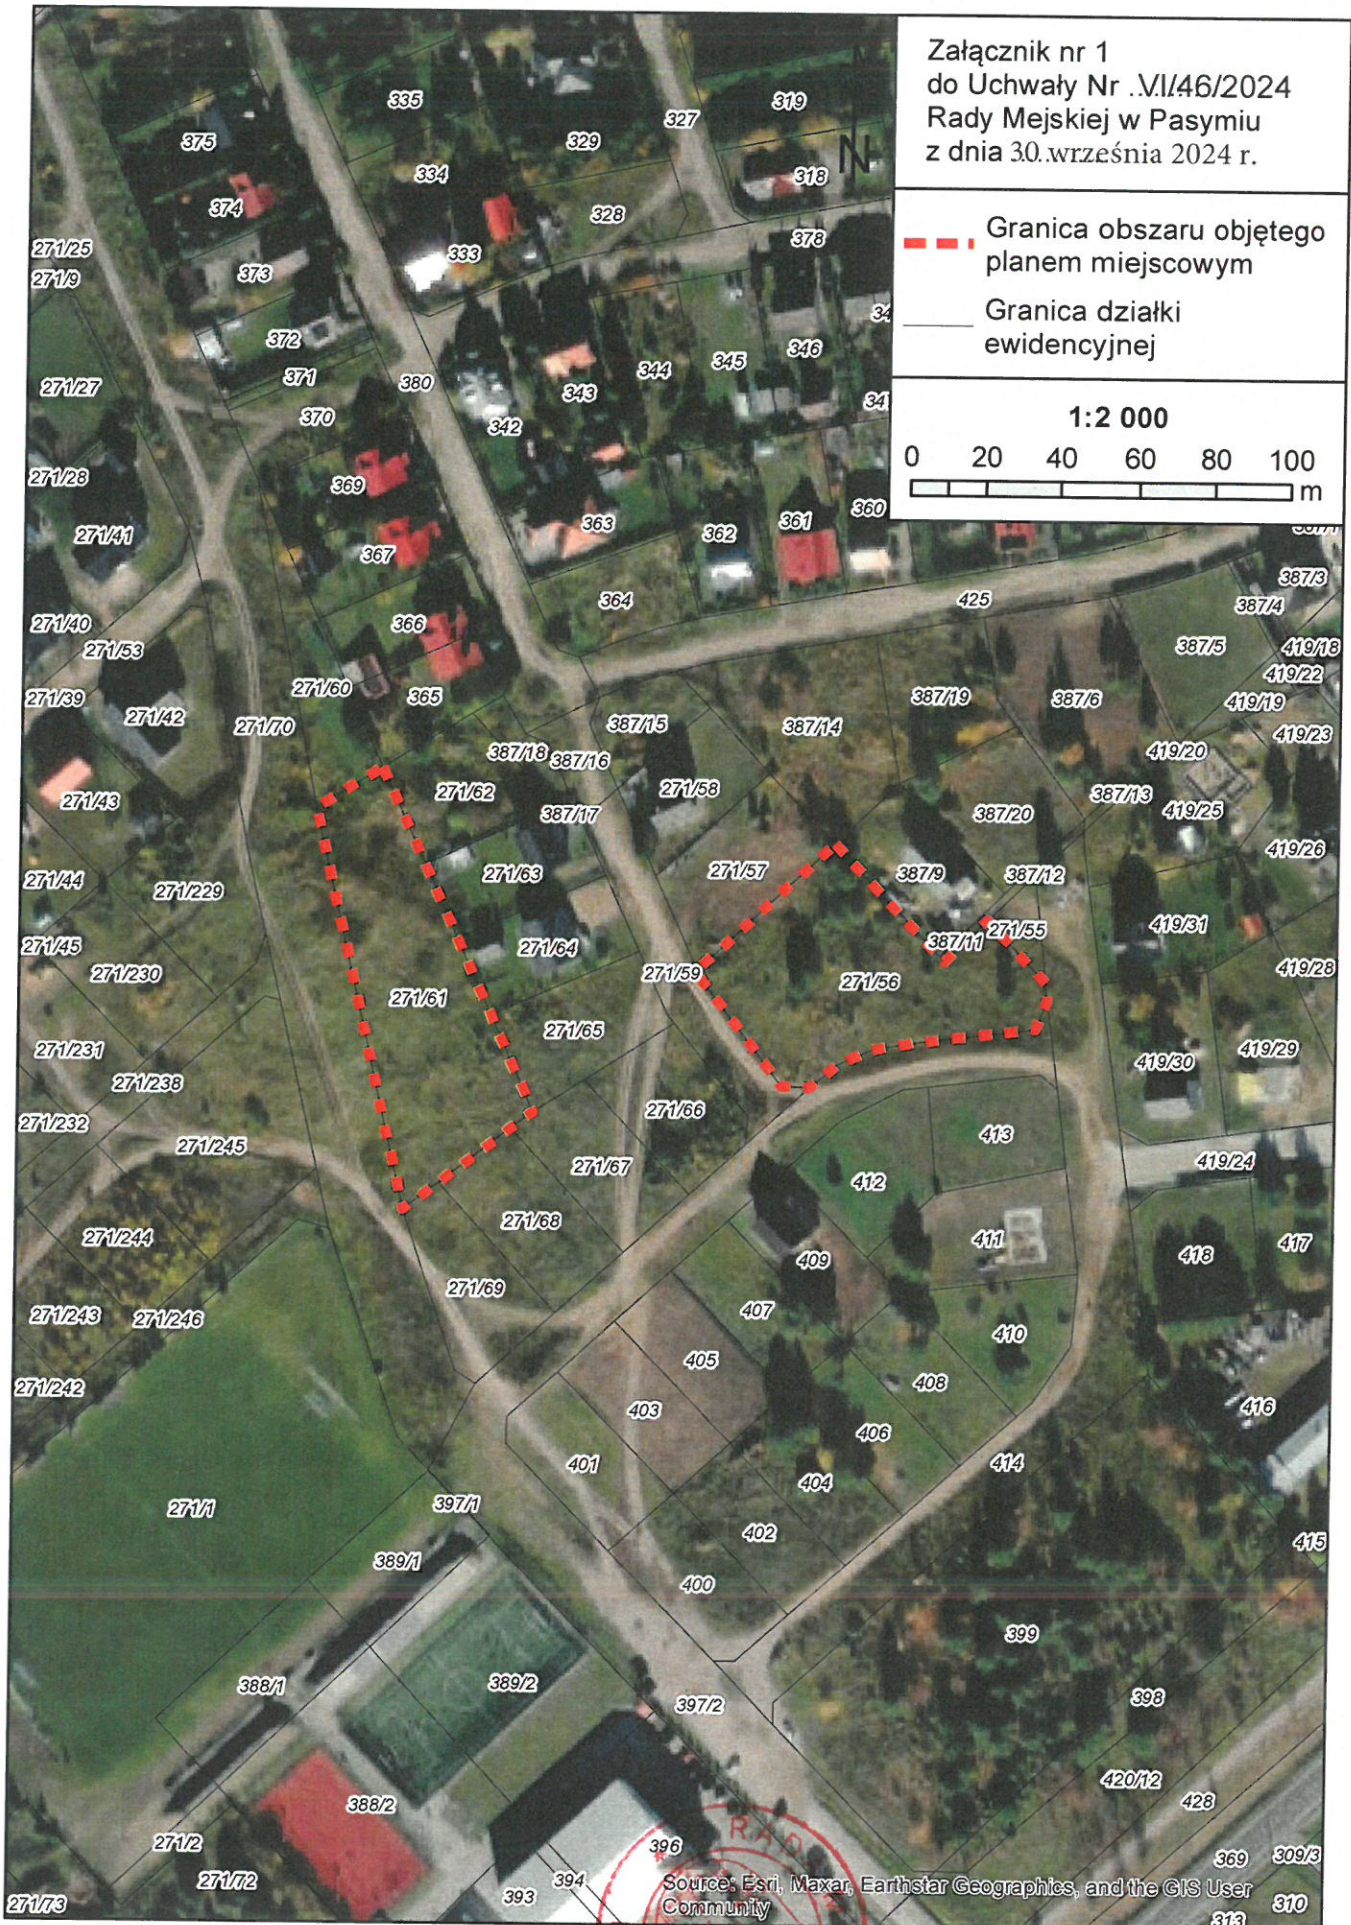

Source: Esri, Maxar, Earthstar Geographics, and the GIS User Community

PRZEWODNICZĄCY
RADY MIEJSKIEJ