


LEGENDA

- proj. jezdnia – nawierzchnia z betonu sfaltowego
- proj. zjazd z kruszywa łamanego fr. 0/31,5 mm gr. 10 cm
- proj. pobocze z kruszywa łamanego fr. 0/31,5 mm gr. 10 cm
- proj. krawędź jezdni bitumicznej
- proj. krawędź pobocza
- Os drogi

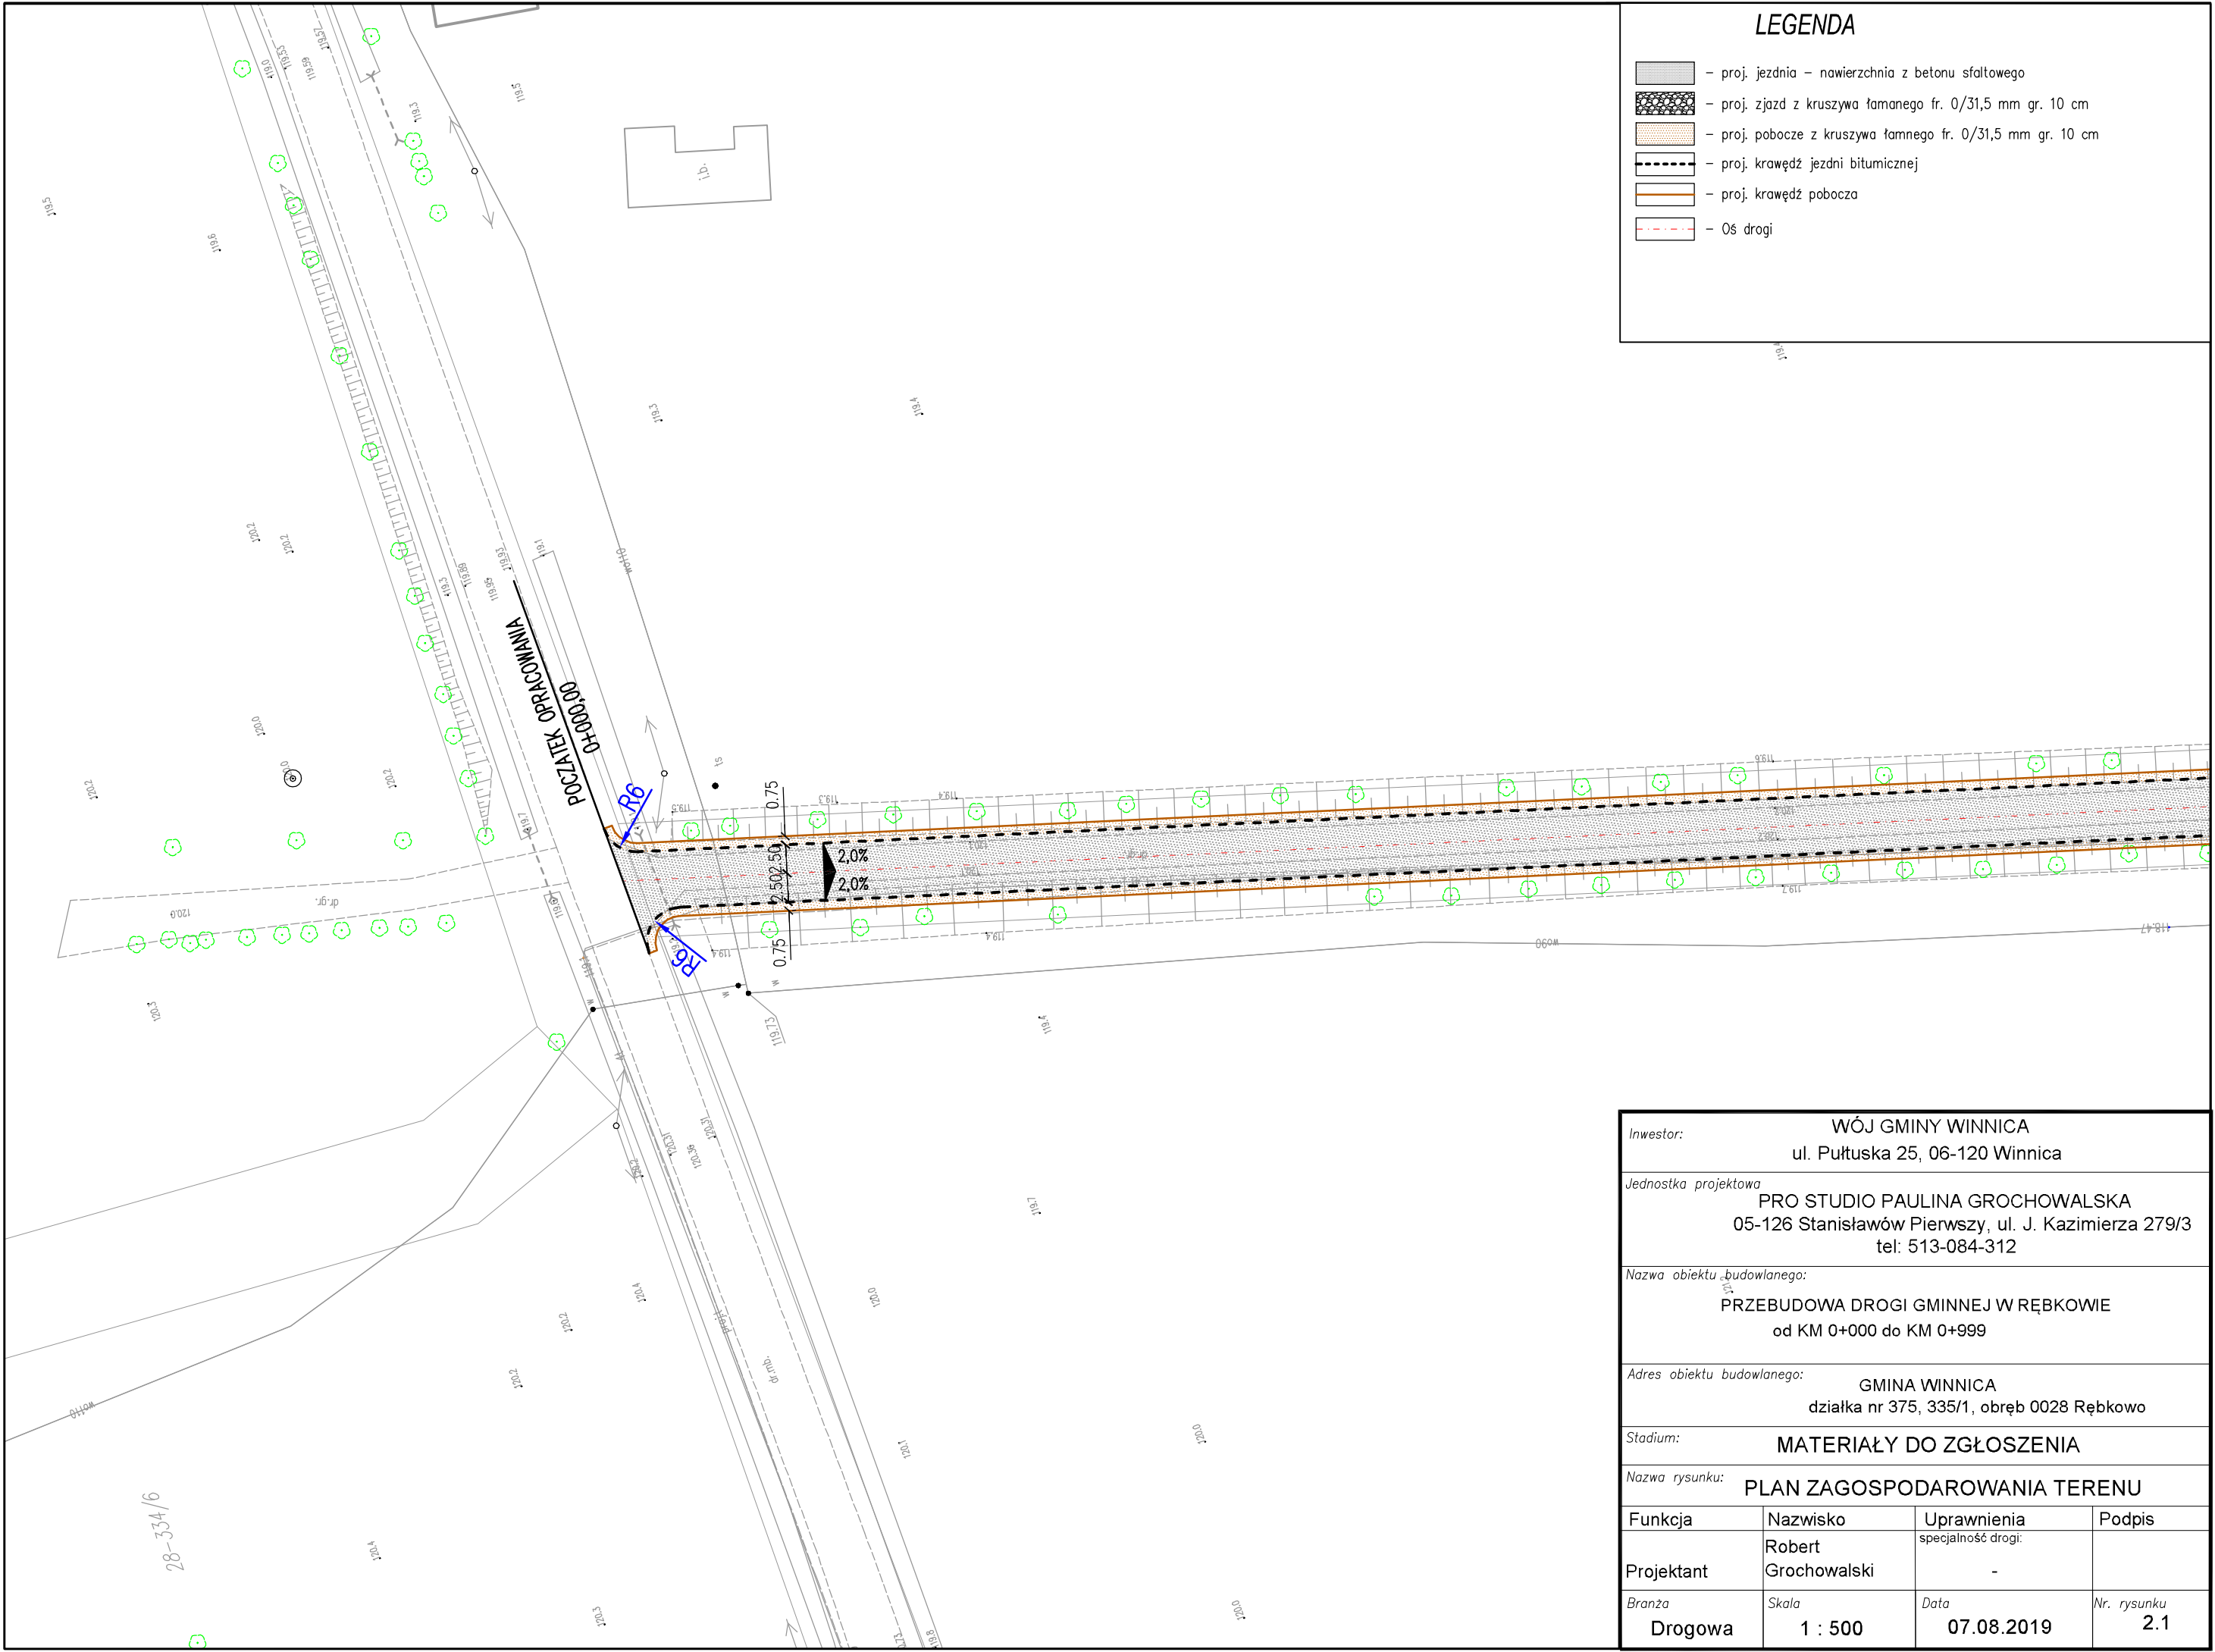

Inwestor: WÓJ GMINY WINNICA ul. Pułtуска 25, 06-120 Winnica			
Jednostka projektowa: PRO STUDIO PAULINA GROCHOWALSKA 05-126 Stanisławów Pierwszy, ul. J. Kazimierza 279/3 tel: 513-084-312			
Nazwa obiektu budowlanego: PRZEBUDOWA DROGI GMINNEJ W RĘBKOWIE od KM 0+000 do KM 0+999			
Adres obiektu budowlanego: GMINA WINNICA działka nr 375, 335/1, obręb 0028 Rębkowo			
Stadium: MATERIAŁY DO ZGŁOSZENIA			
Nazwa rysunku: PLAN ZAGOSPODAROWANIA TERENU			
Funkcja	Nazwisko	Uprawnienia	Podpis
Projektant	Robert Grochowski	specjalność drogi: -	
Branża	Skala	Data	Nr. rysunku
Drogowa	1 : 500	07.08.2019	2.1